


白河駅前イベント広場

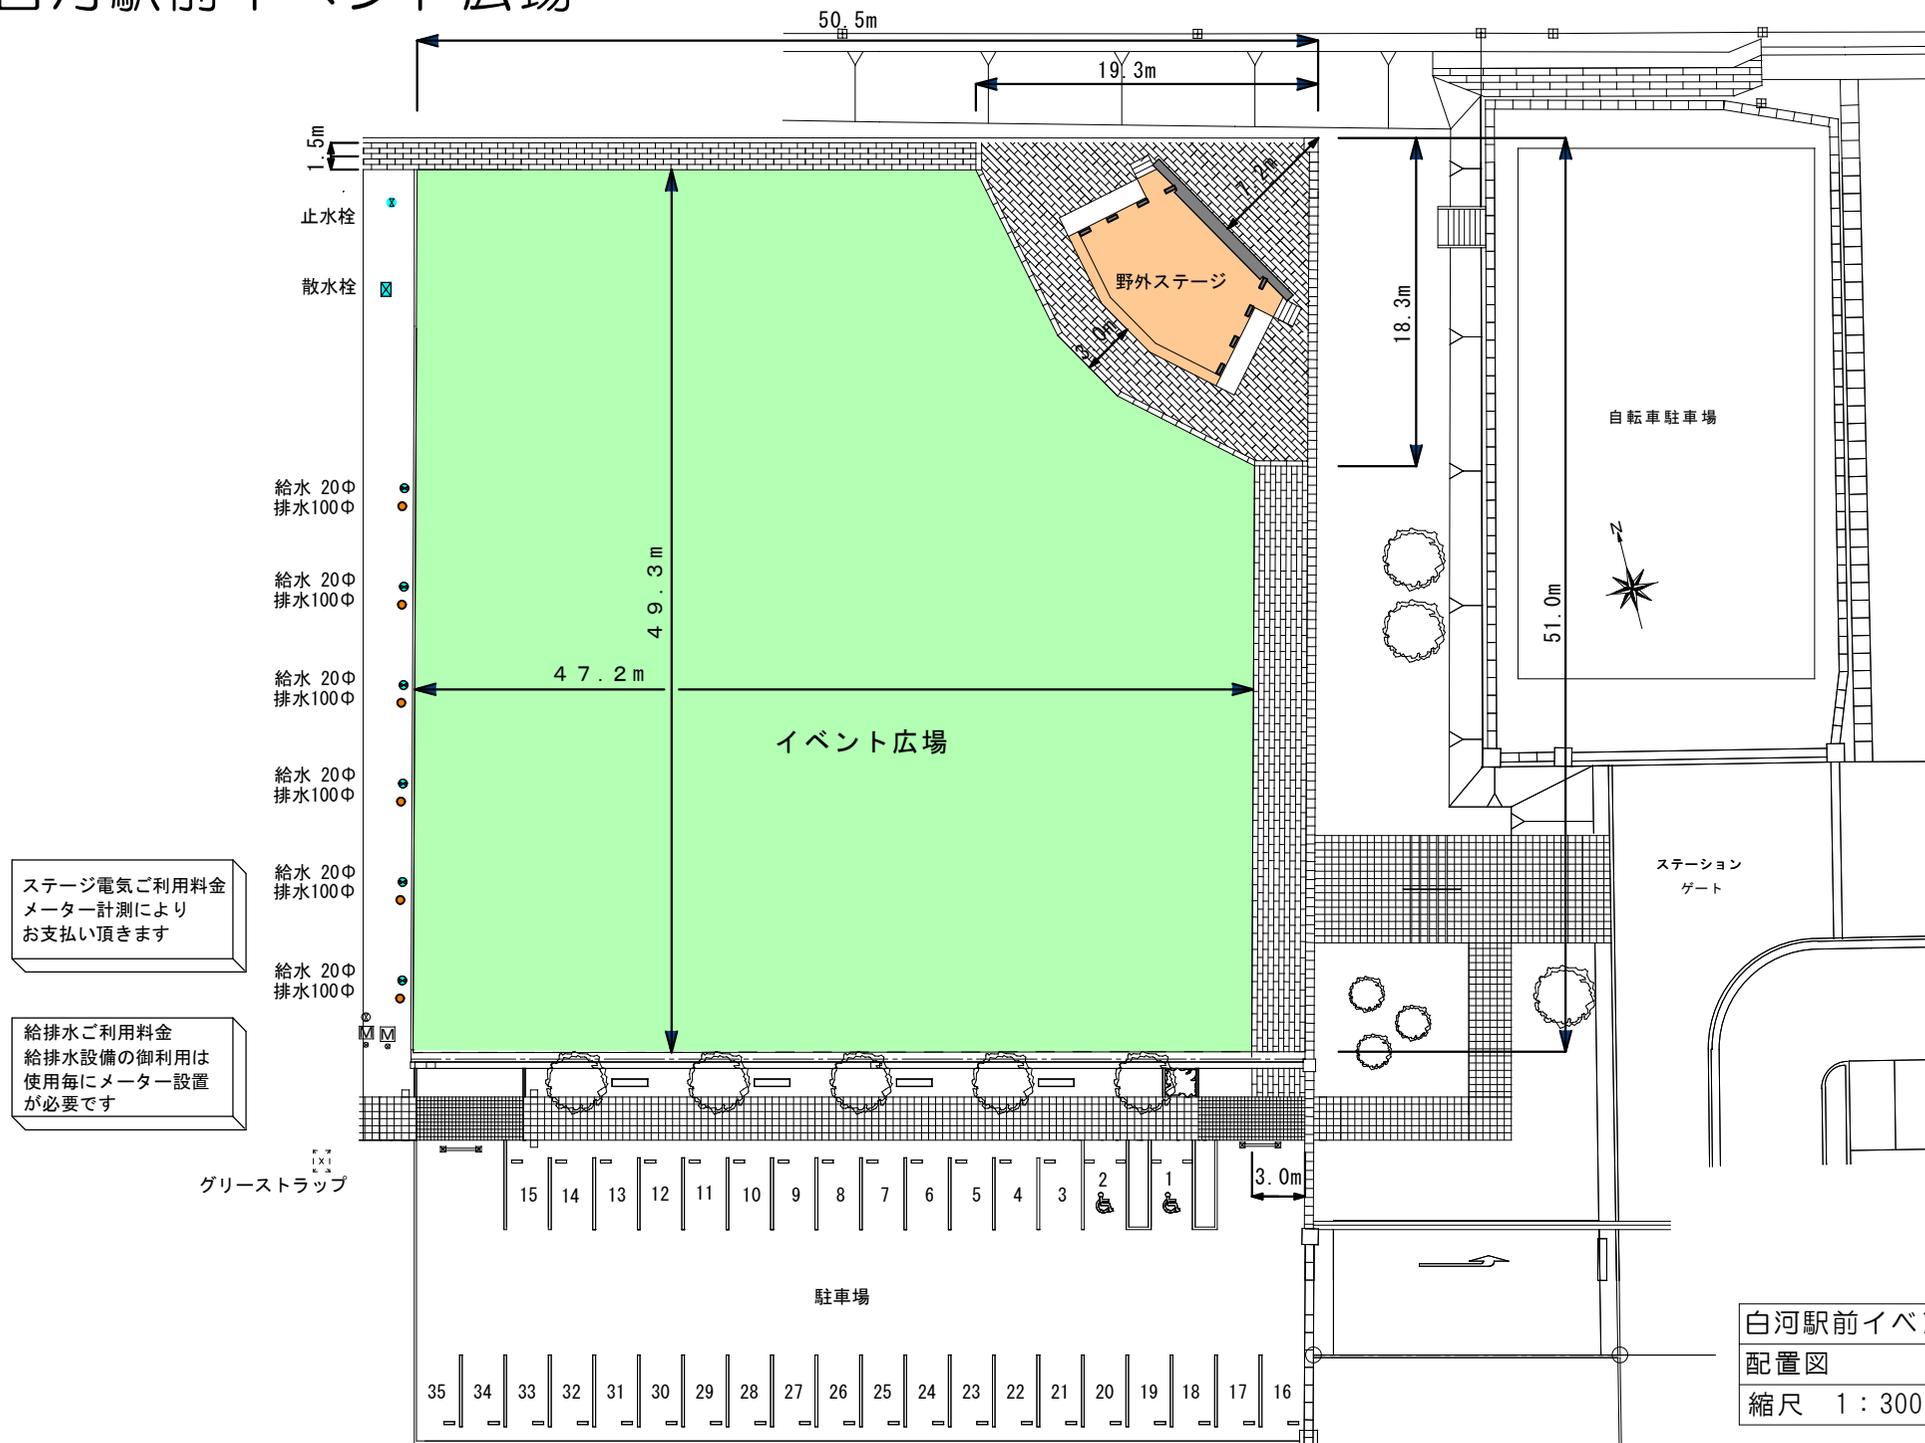

ステージ電気ご利用料金
メーター計測により
お支払い頂きます

給排水ご利用料金
給排水設備の御利用は
使用毎にメーター設置
が必要です

白河駅前イベント広場
配置図
縮尺 1 : 300 (A3版)