
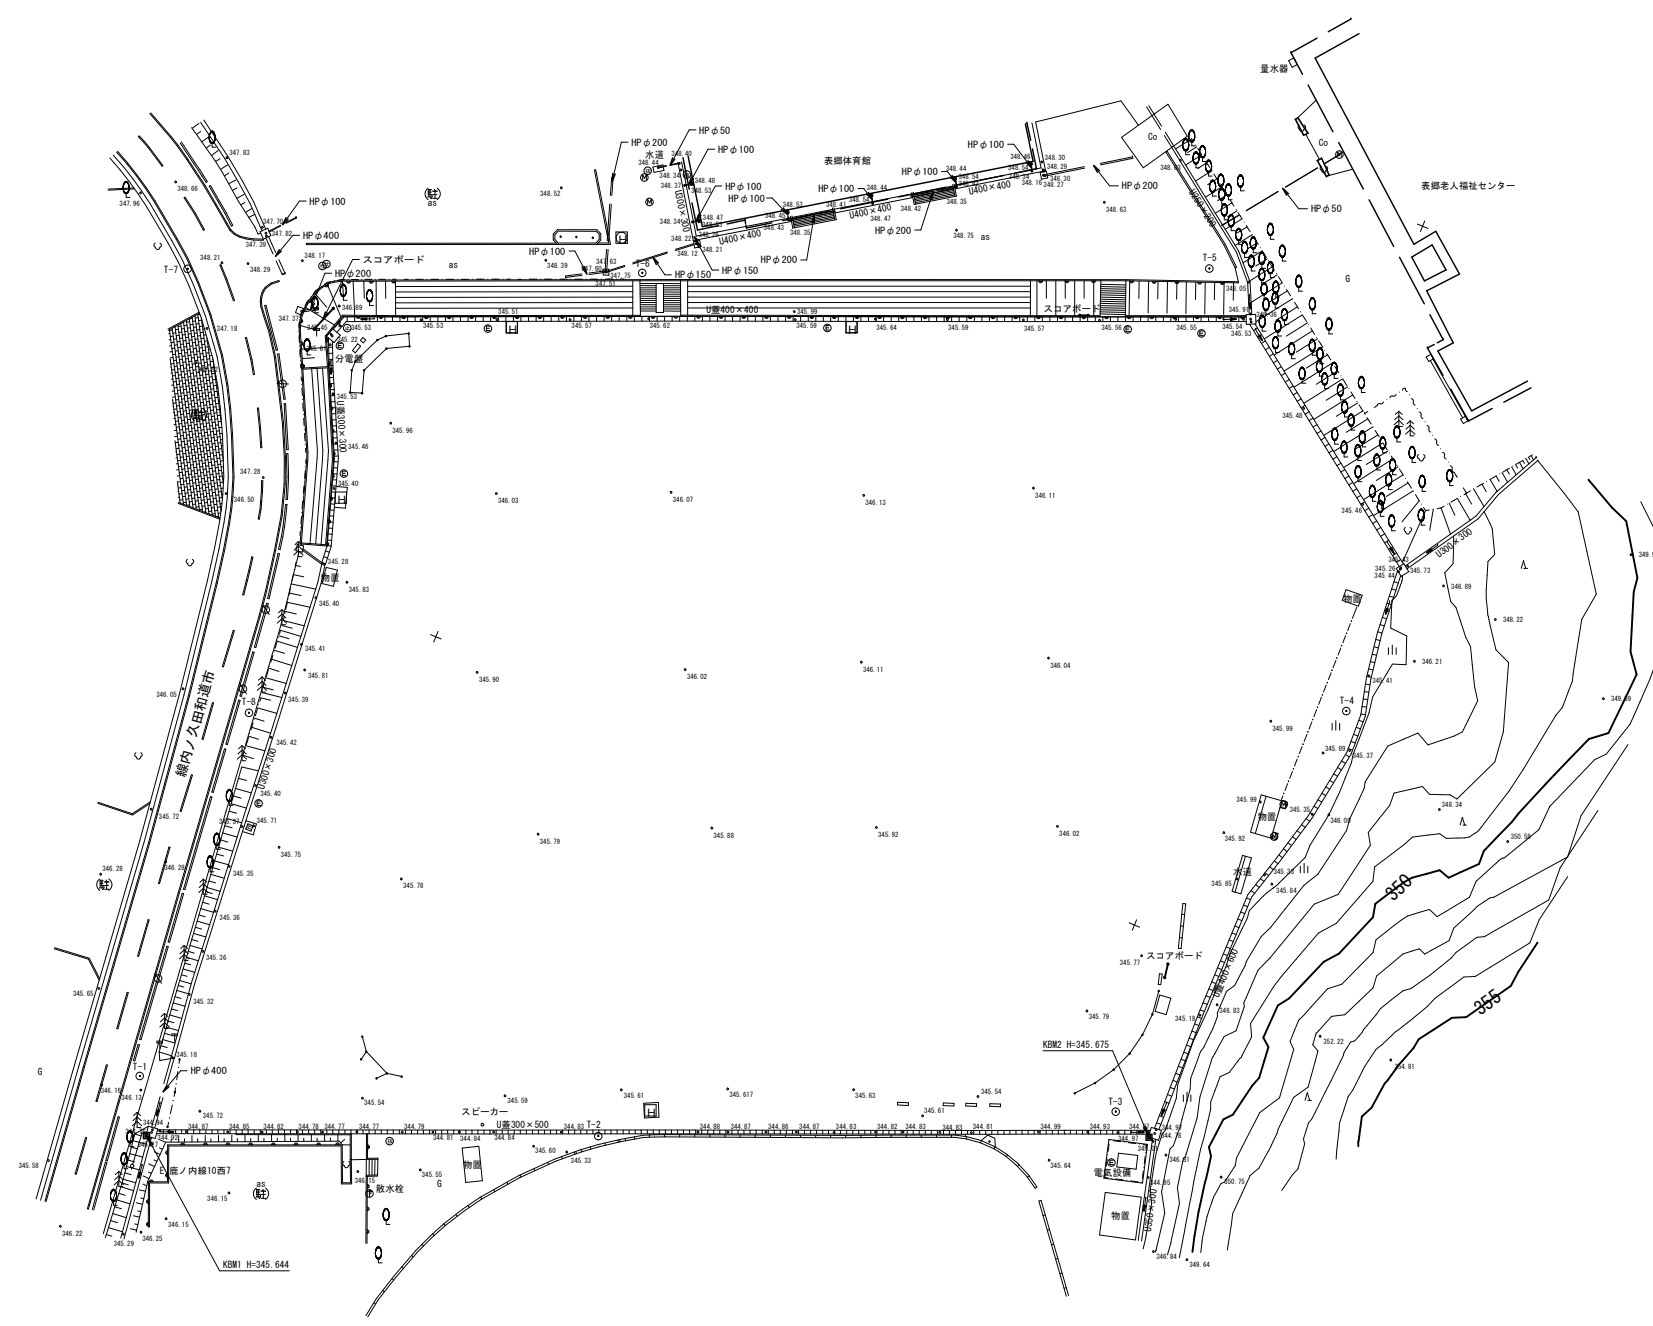


平面図 S=1:500

白河市表郷番沢字久ノ内地内

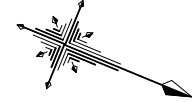

基準点座標一覧 (測量測地系 JX系 (測地年度2024))

点名	X座標	Y座標	備考
T-1	117485.9470	39768.6320	4級基準点
T-2	117545.0668	39752.8524	4級基準点
T-3	117607.1144	39723.7447	4級基準点
T-4	117615.1176	39663.1332	4級基準点
T-5	117576.0442	39615.9196	4級基準点
T-6	117506.9044	39645.0573	4級基準点
T-7	117451.0810	39667.5060	4級基準点
T-8	117480.9967	39718.7009	4級基準点

令和 7 年度 工事番号 第 74612 号			
表郷総合運動公園		白河市表郷番沢字久ノ内地内	
工事			
平面図 1/1			
縮尺	1:500	図面番号	1/7
白河市			