





白河駅前イベント広場

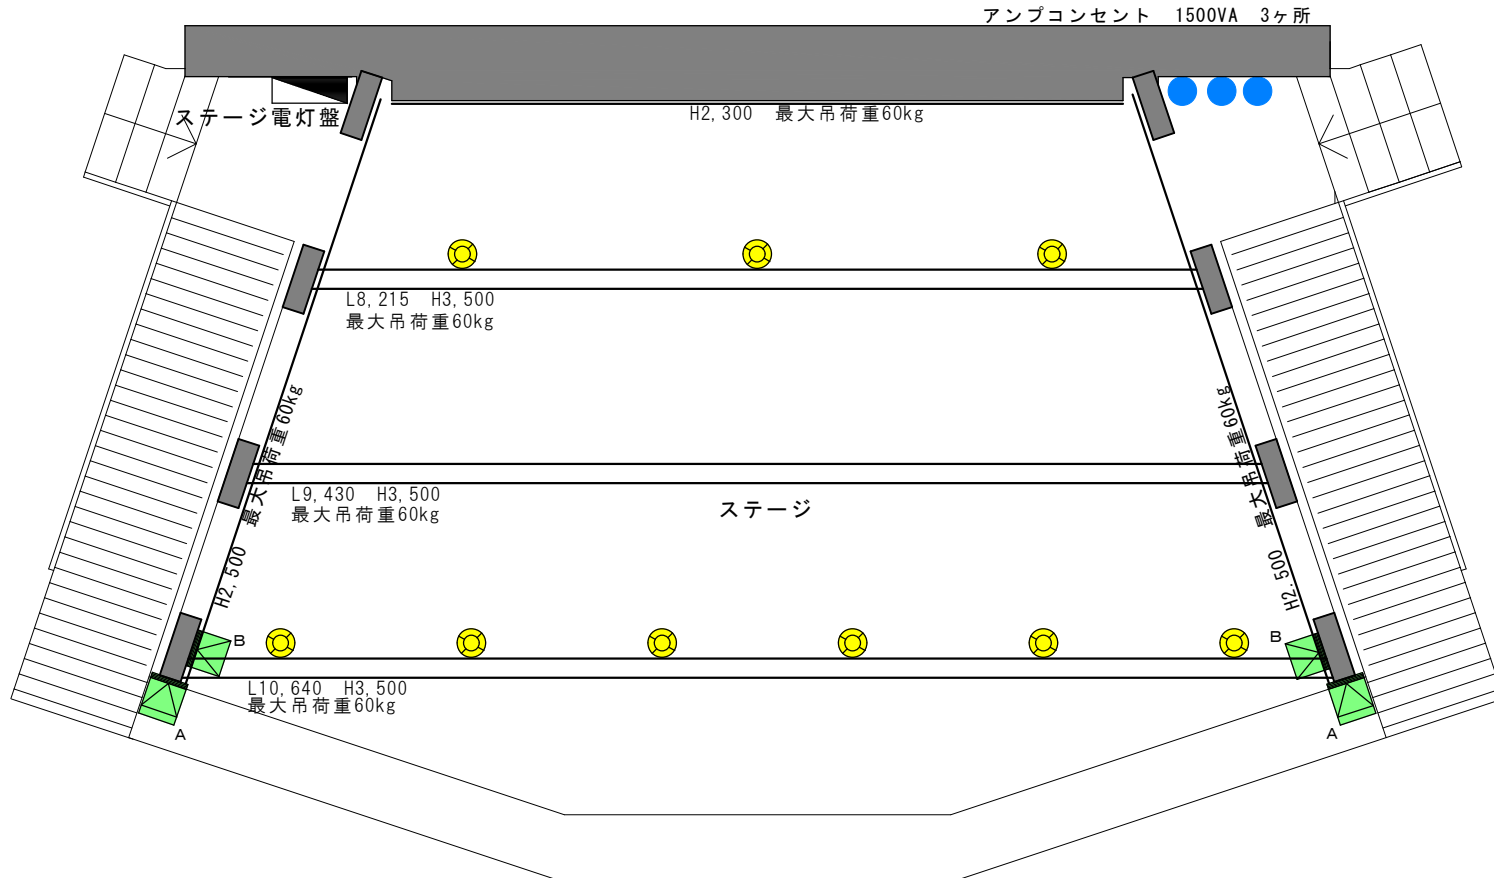

	照明 140W
	A スピーカー出力98dB(1W、1m)
	B スピーカー出力93dB(1W、1m)

白河駅前イベント広場
 ステージ バトン、電源
 縮尺 1:50(A3版)