




2階平面図 (本庁舎1階レベル)

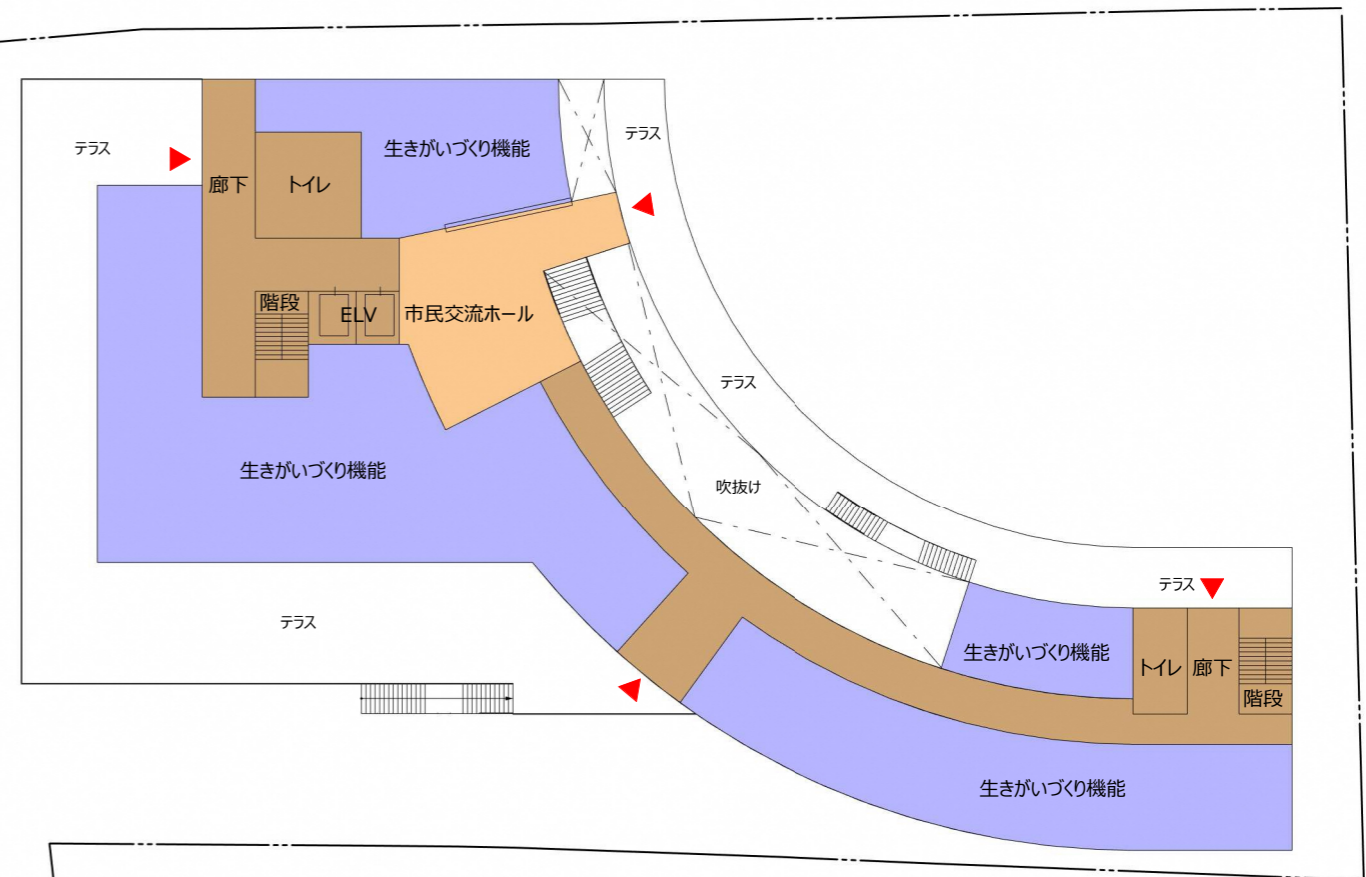


3階平面図 (本庁舎2階レベル)

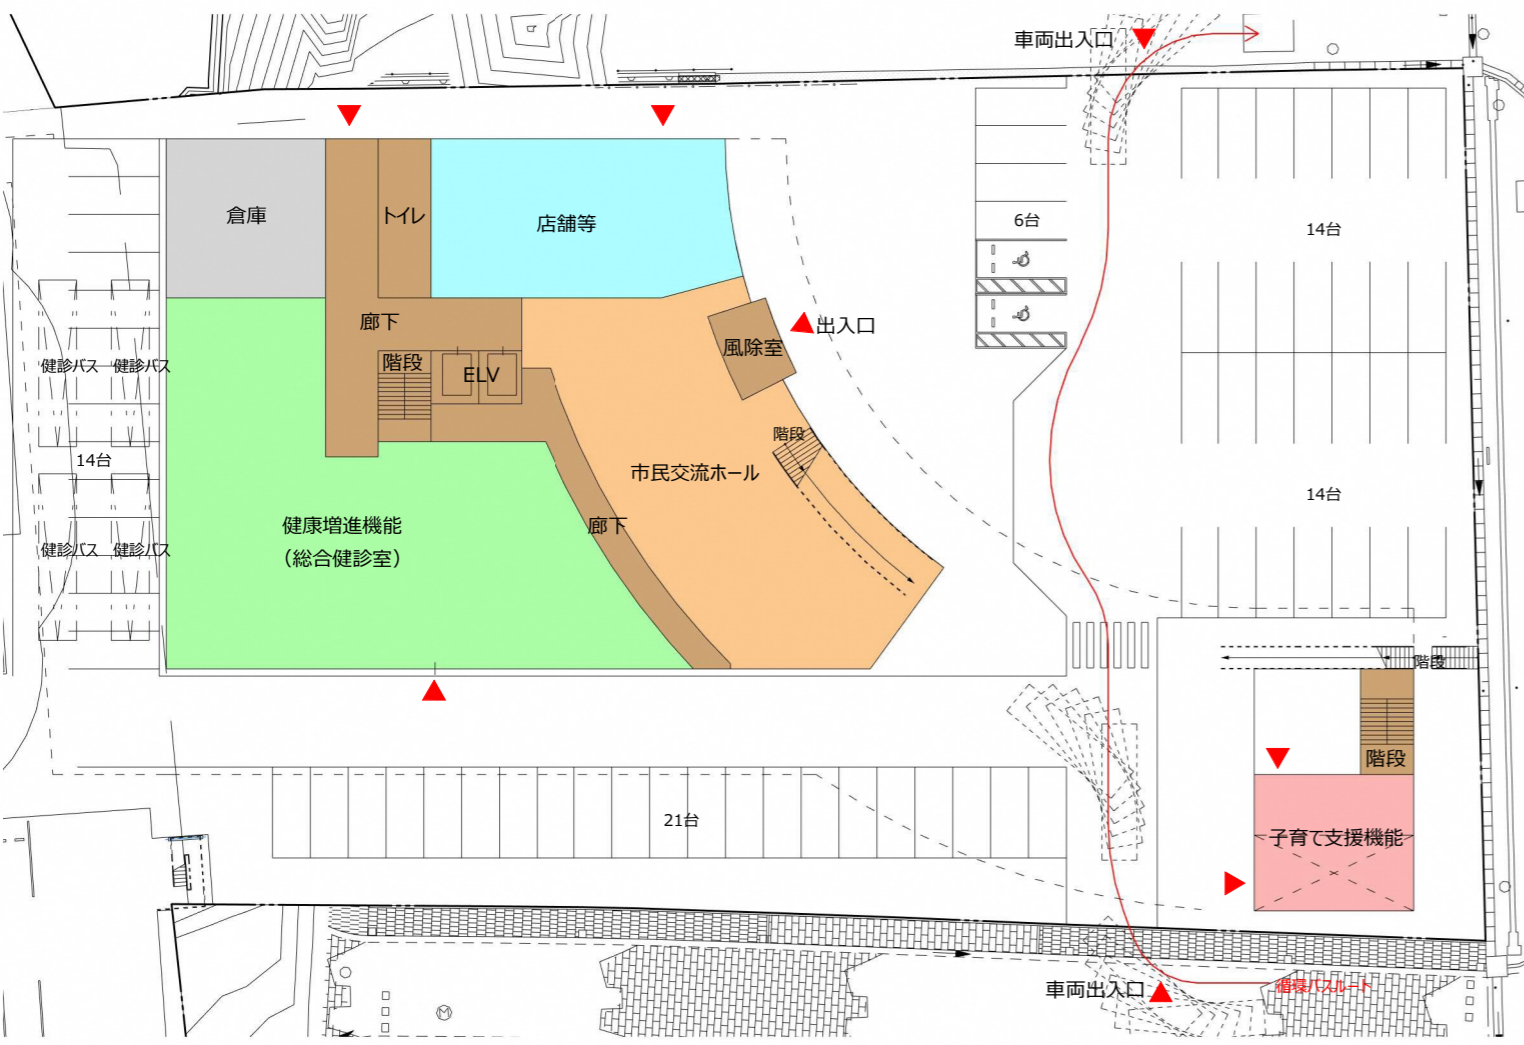


1階平面図 (本庁舎地下1階レベル)

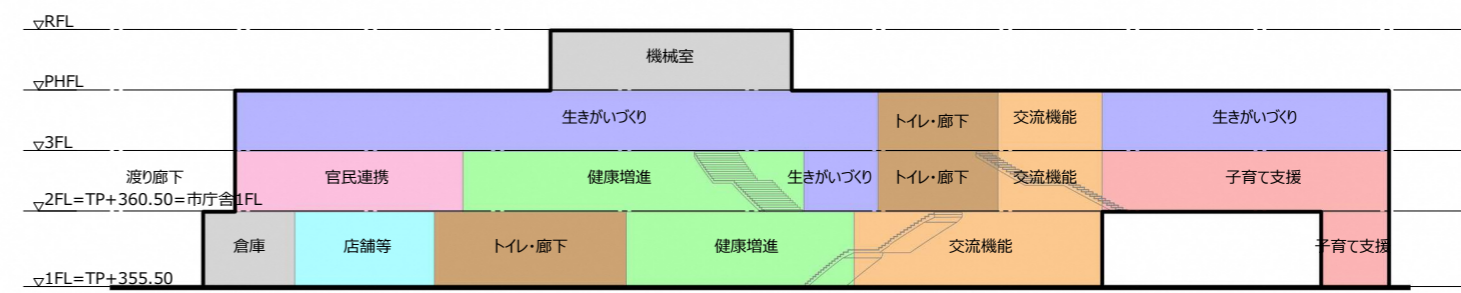


機能凡例	
青	生きがいづくり機能
緑	健康増進機能
赤	子育て支援機能
水色	店舗等
ピンク	官民連携機能
オレンジ	交流機能
茶色	廊下・トイレ 階段・エレベーター
グレー	機械室・PS・倉庫

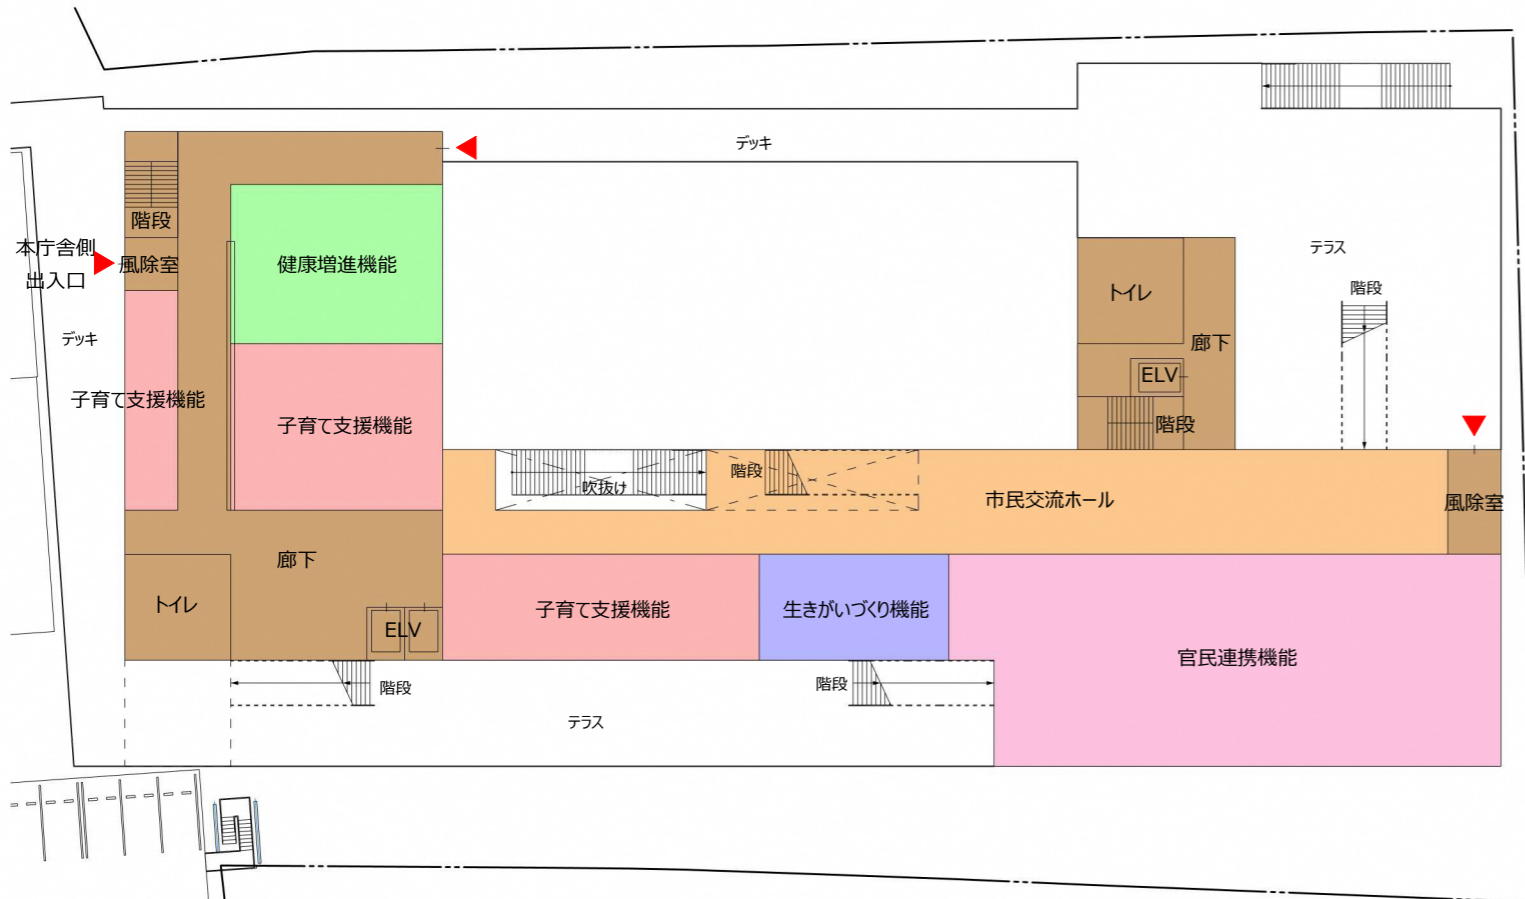


2階平面図 (本庁舎1階レベル)

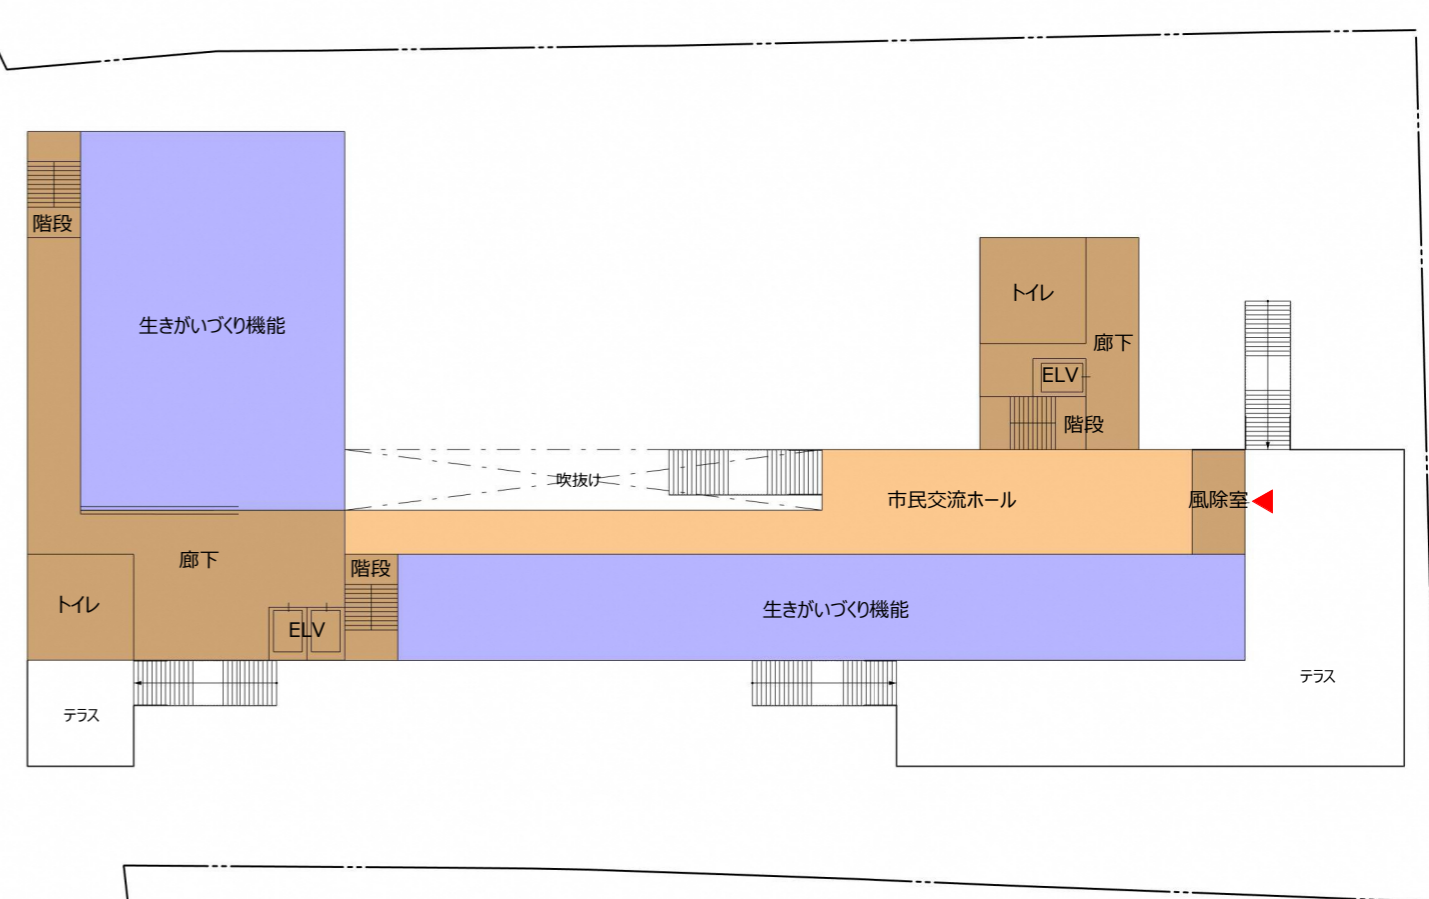

3階平面図 (本庁舎2階レベル)

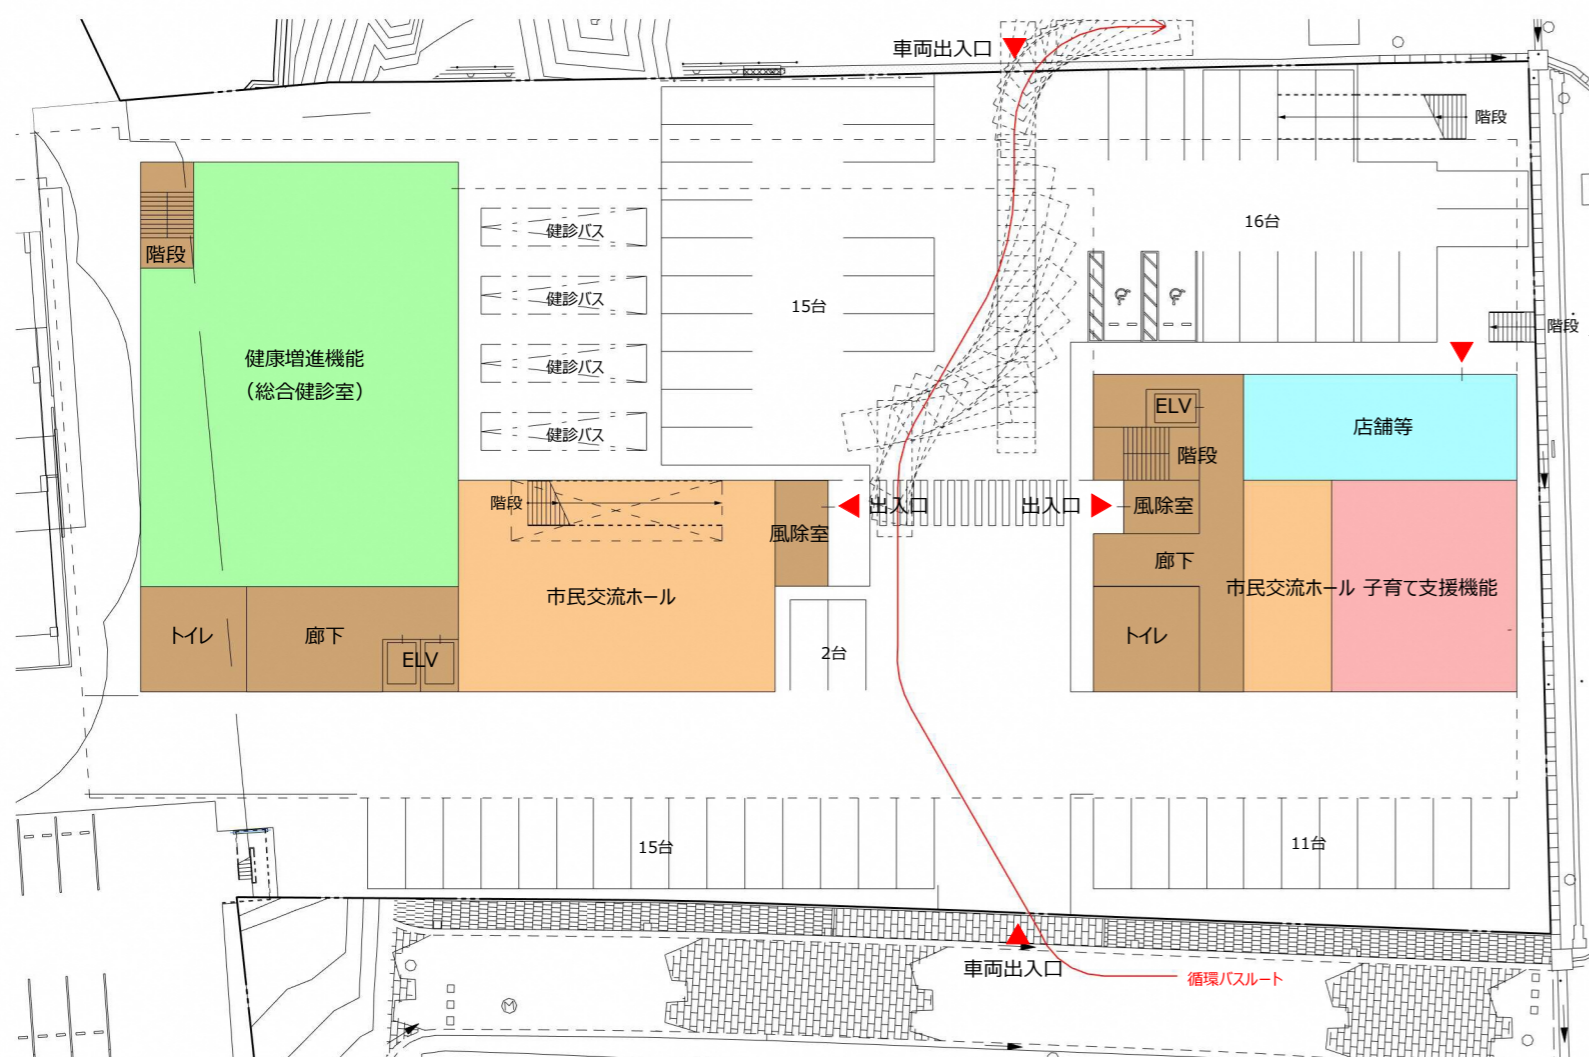

1階平面図 (本庁舎地下1階レベル)

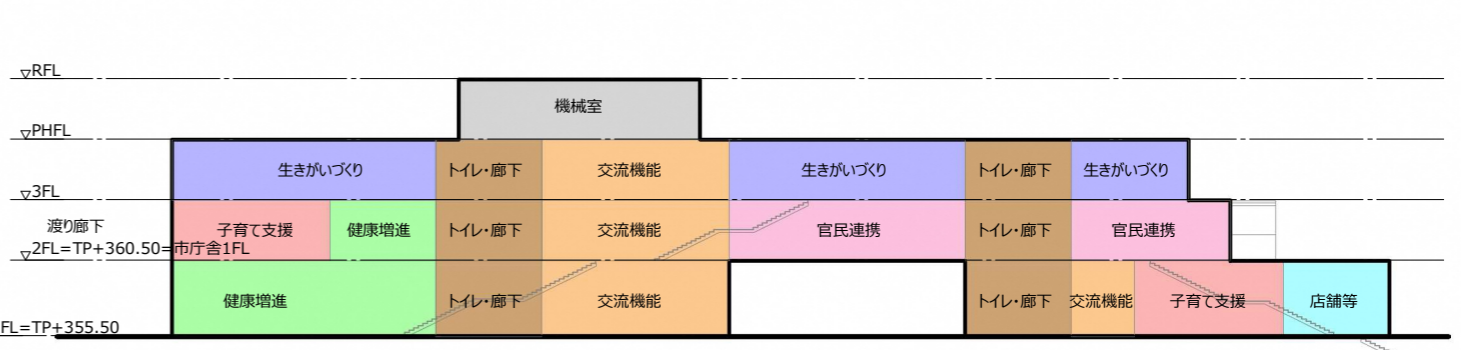

機能凡例

生きがいづくり機能
健康増進機能
子育て支援機能
店舗等
官民連携機能
交流機能
廊下・トイレ 階段・エレベーター
機械室・PS・倉庫