


複合施設基本設計平面計画 (案)

資料 6

⑥

①

②

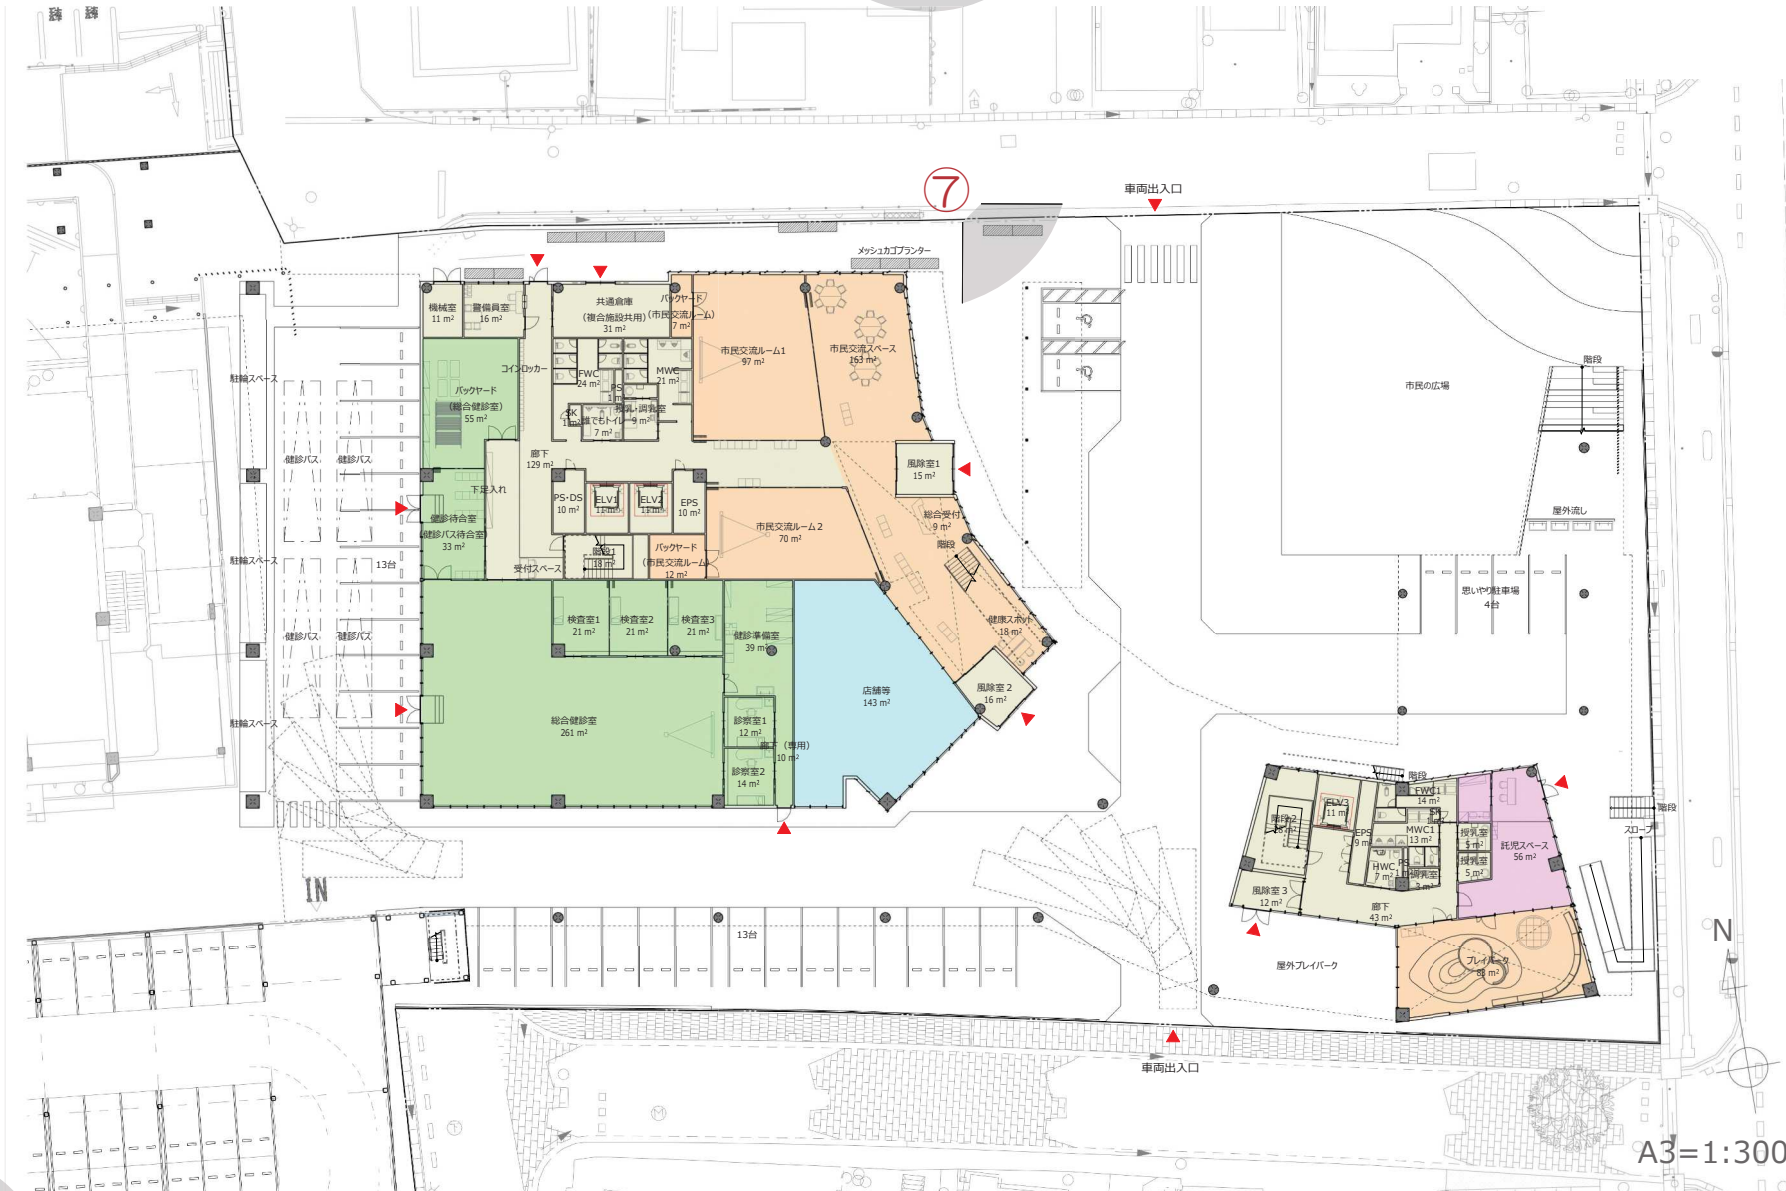

白河市複合施設基本設計業務委託

1階平面図(本庁舎地下1階レベル)

株式会社石本建築事務所

A3=1:300

④

⑤

③

12





A3=1:300