

1階


平面計画

1階平面図 (S=1:300)

変更前

ELV: エレベーター  
 FWC: 女子トイレ  
 MWC: 男子トイレ  
 HWC: 多目的トイレ  
 SLW: 移動間仕切り  
 SS: 管理用シャッター

健康増進機能  
 子育て支援機能  
 生きがいづくり機能  
 交流機能  
 官民連携機能  
 店舗等  
 廊下・トイレ等共用部  
 出入口

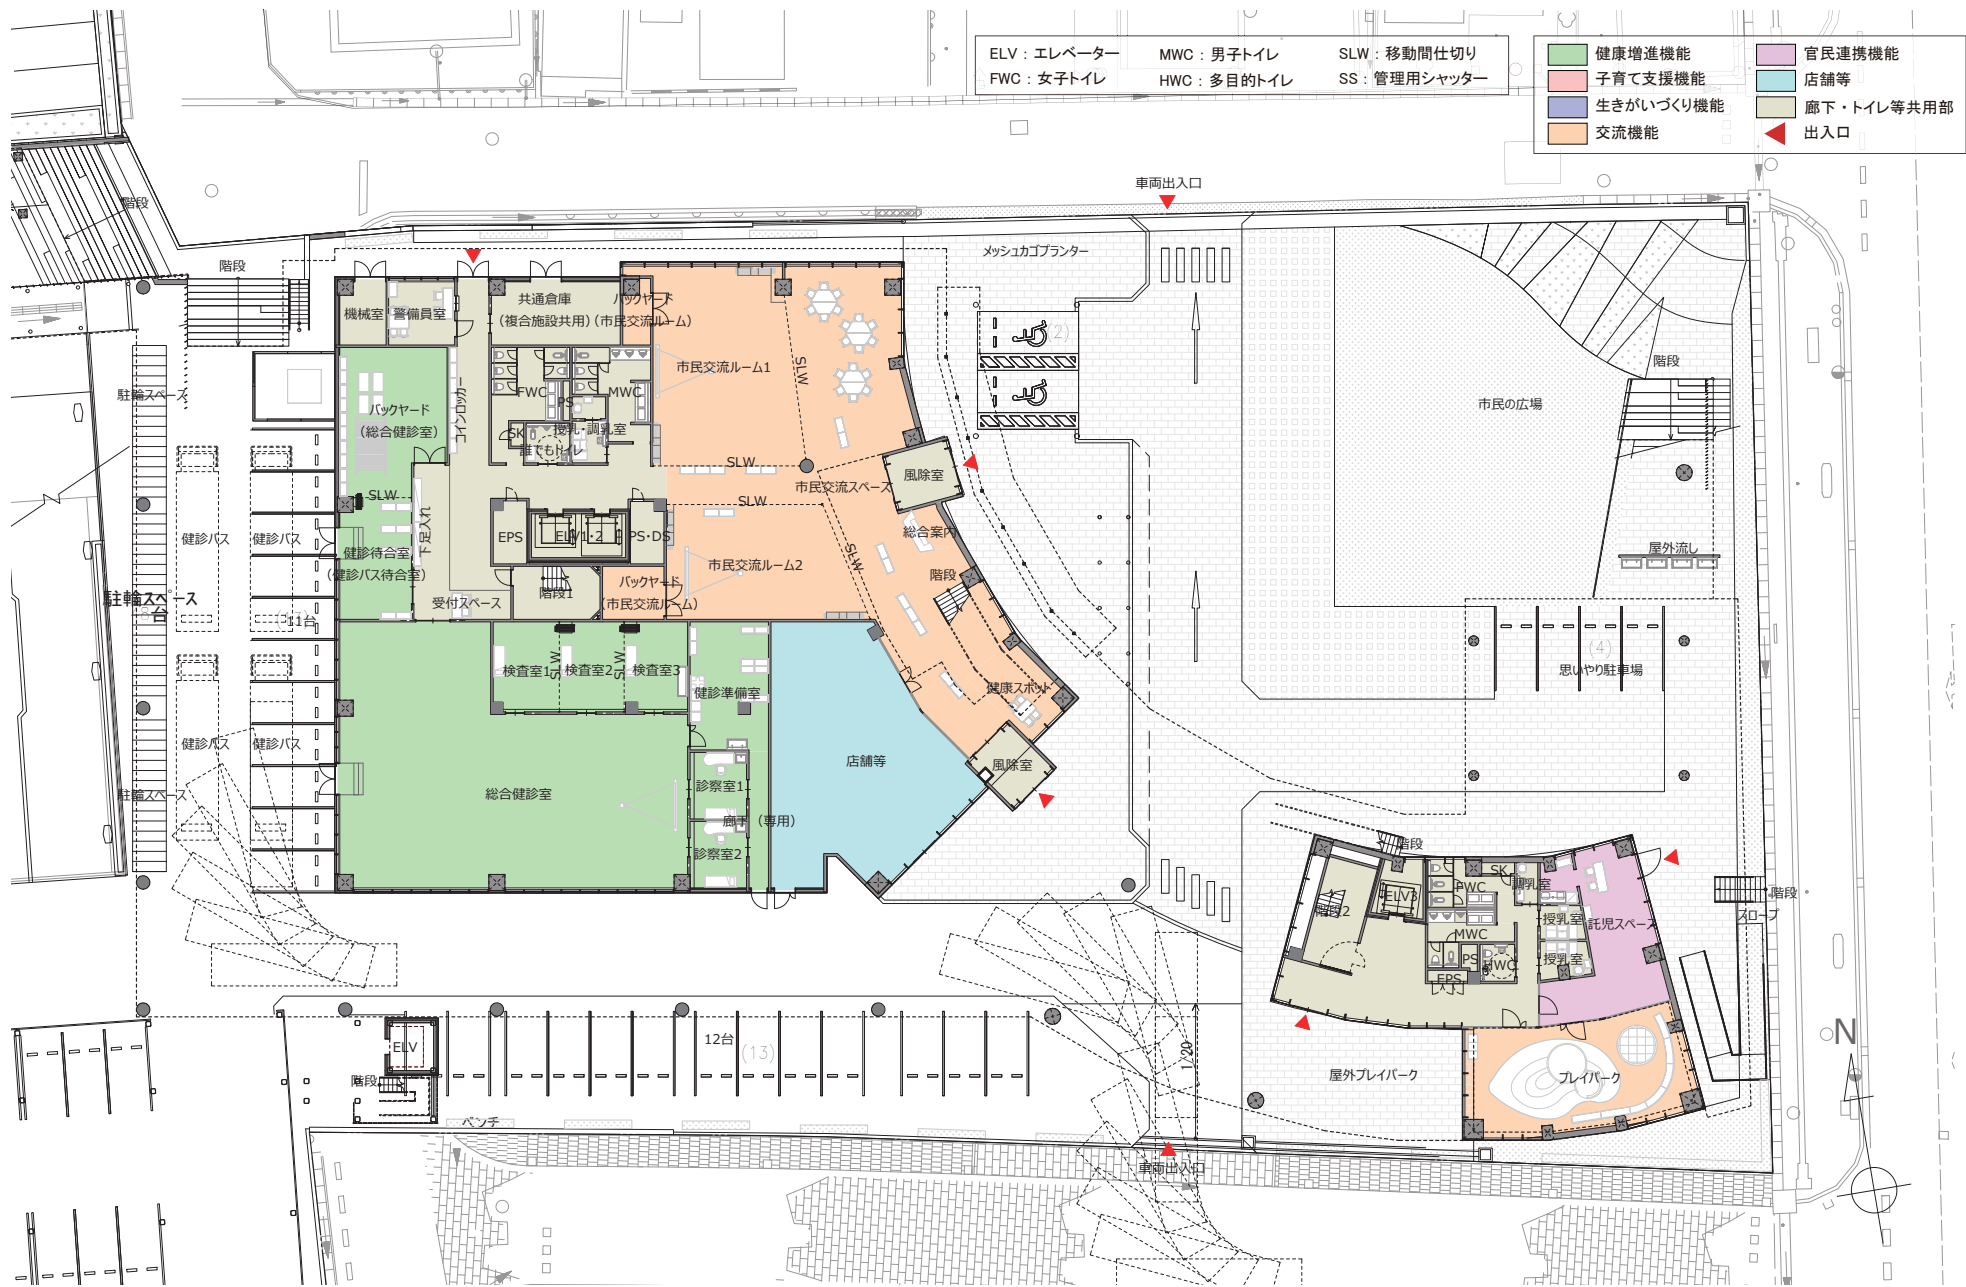

白河市複合施設整備基本設計

平面計画

株式会社石本建築事務所

変更後



白河市複合施設基本設計業務委託

1階平面図(本庁舎地下1階レベル)

株式会社石本建築事務所

資料4

# 2階


平面計画

2階平面図 (S=1:300)


変更前

ELV: エレベーター MWC: 男子トイレ SLW: 移動間仕切り  
 FWC: 女子トイレ HWC: 多目的トイレ SS: 管理用シャッター

健康増進機能 官民連携機能  
 子育て支援機能 店舗等  
 生きがいつくり機能 廊下・トイレ等共用部  
 交流機能 出入口

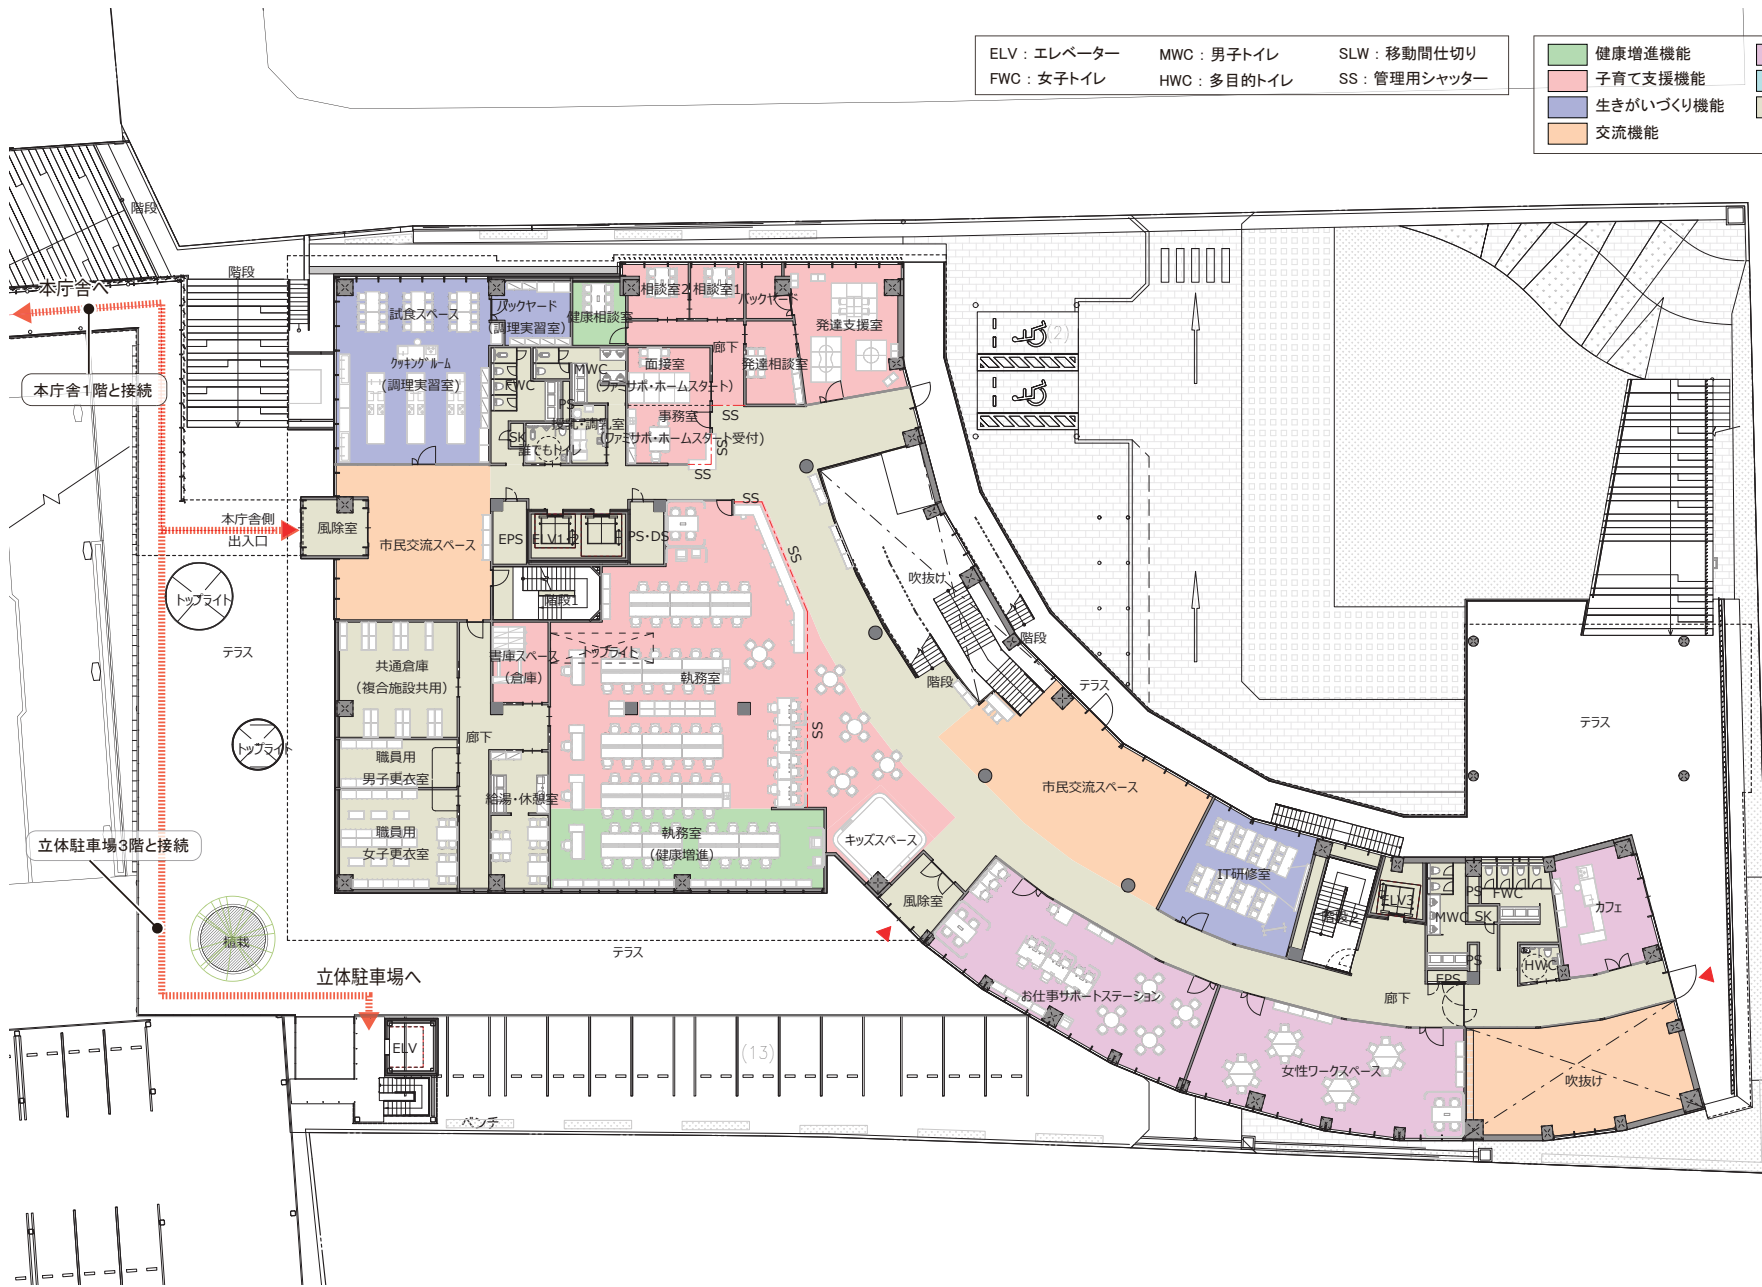

変更後

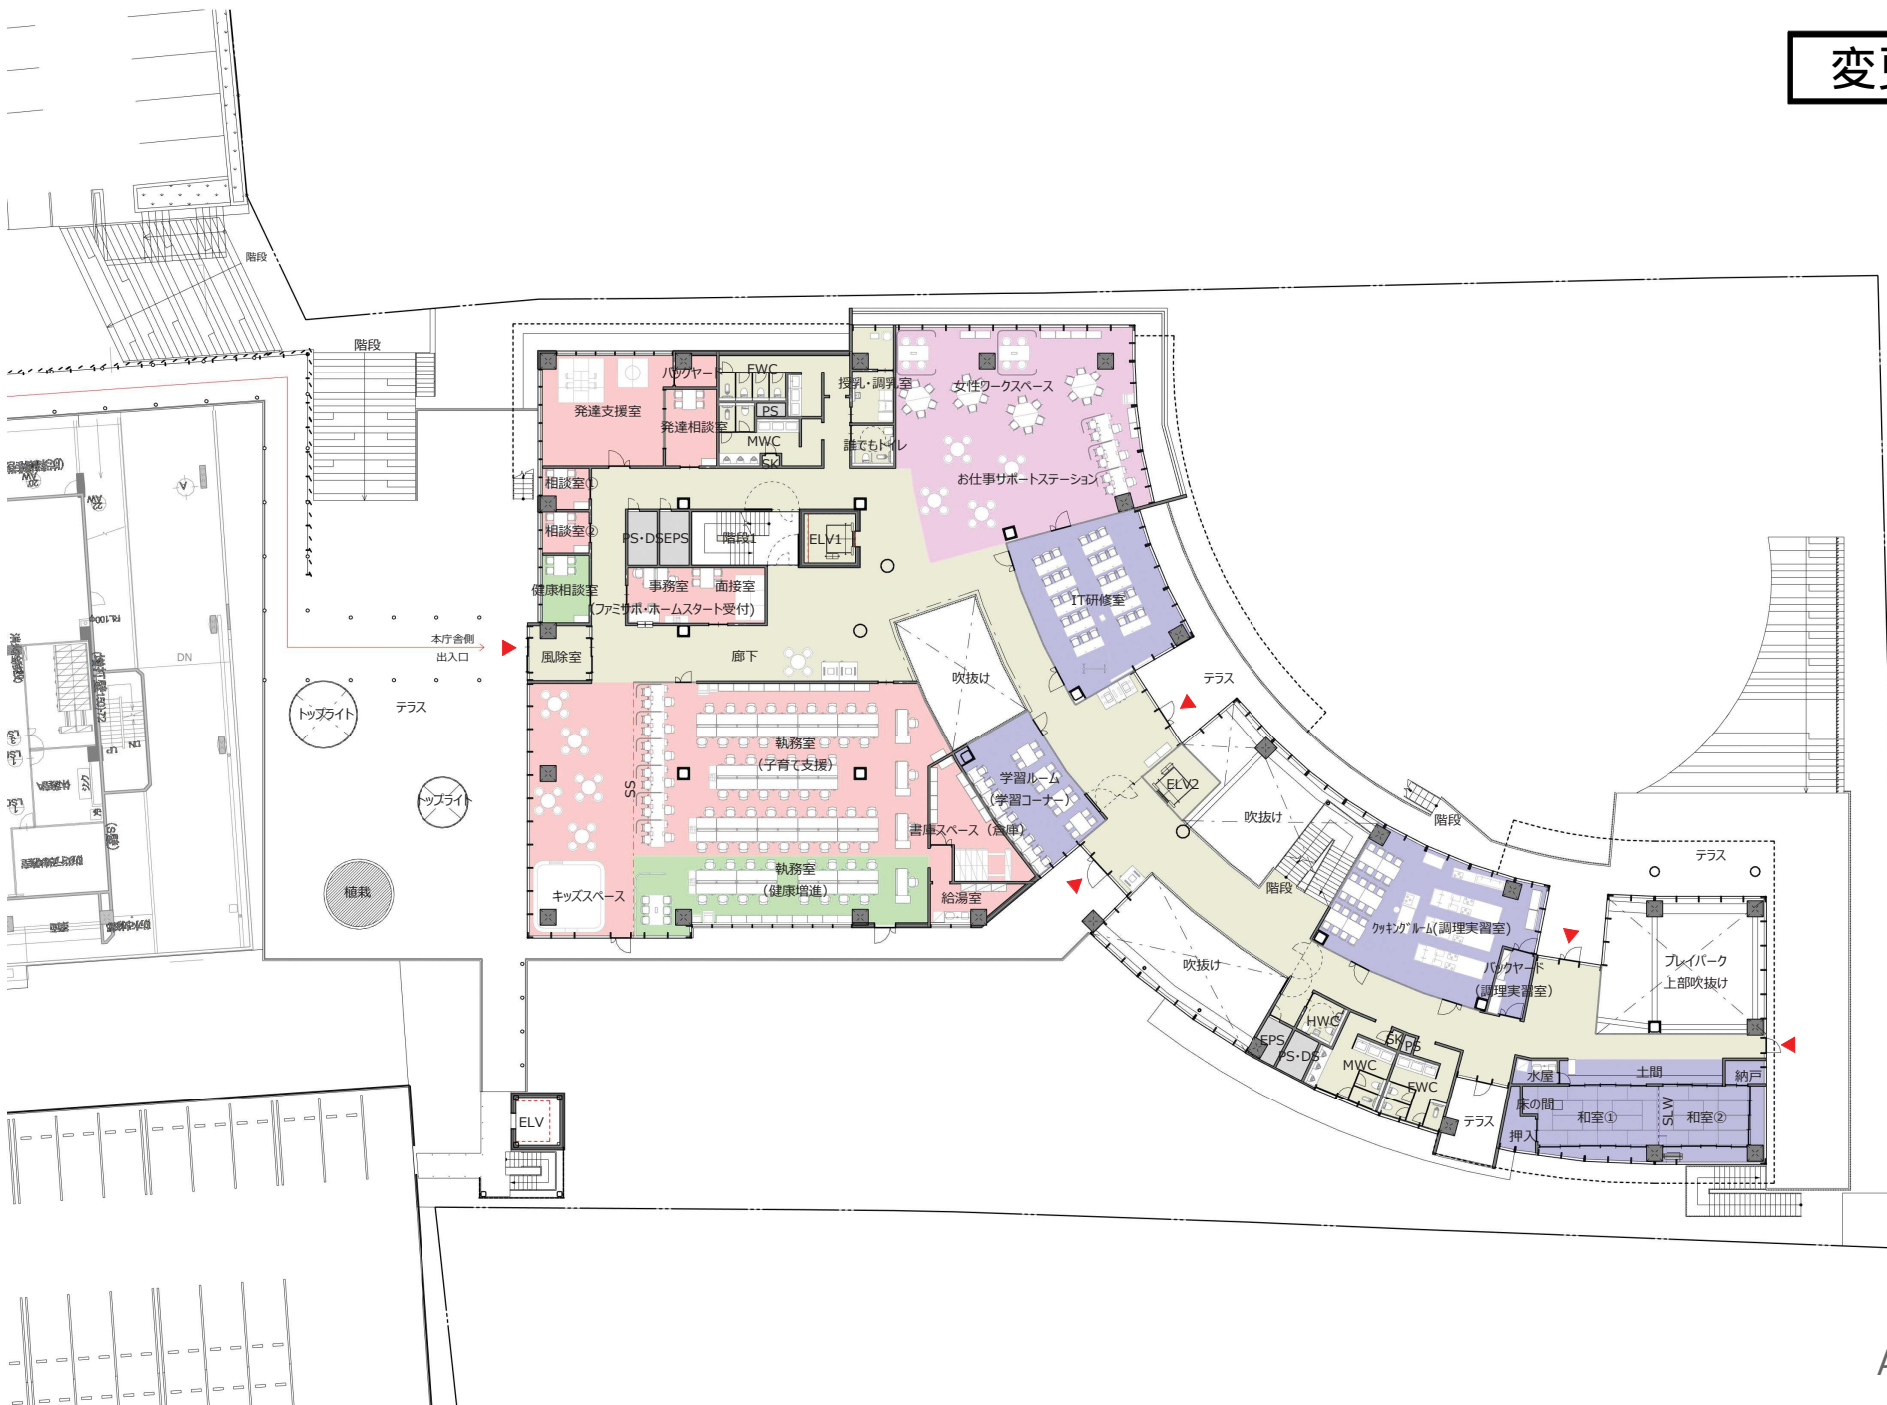

A3=1:300

資料4

# 3階


変更前

平面計画

3階平面図 (S=1:300)

ELV: エレベーター  
MWC: 男子トイレ  
SLW: 移動間仕切り  
FWC: 女子トイレ  
HWC: 多目的トイレ  
SS: 管理用シャッター

健康増進機能  
子育て支援機能  
生きがいづくり機能  
交流機能  
官民連携機能  
店舗等  
廊下・トイレ等共用部  
出入口

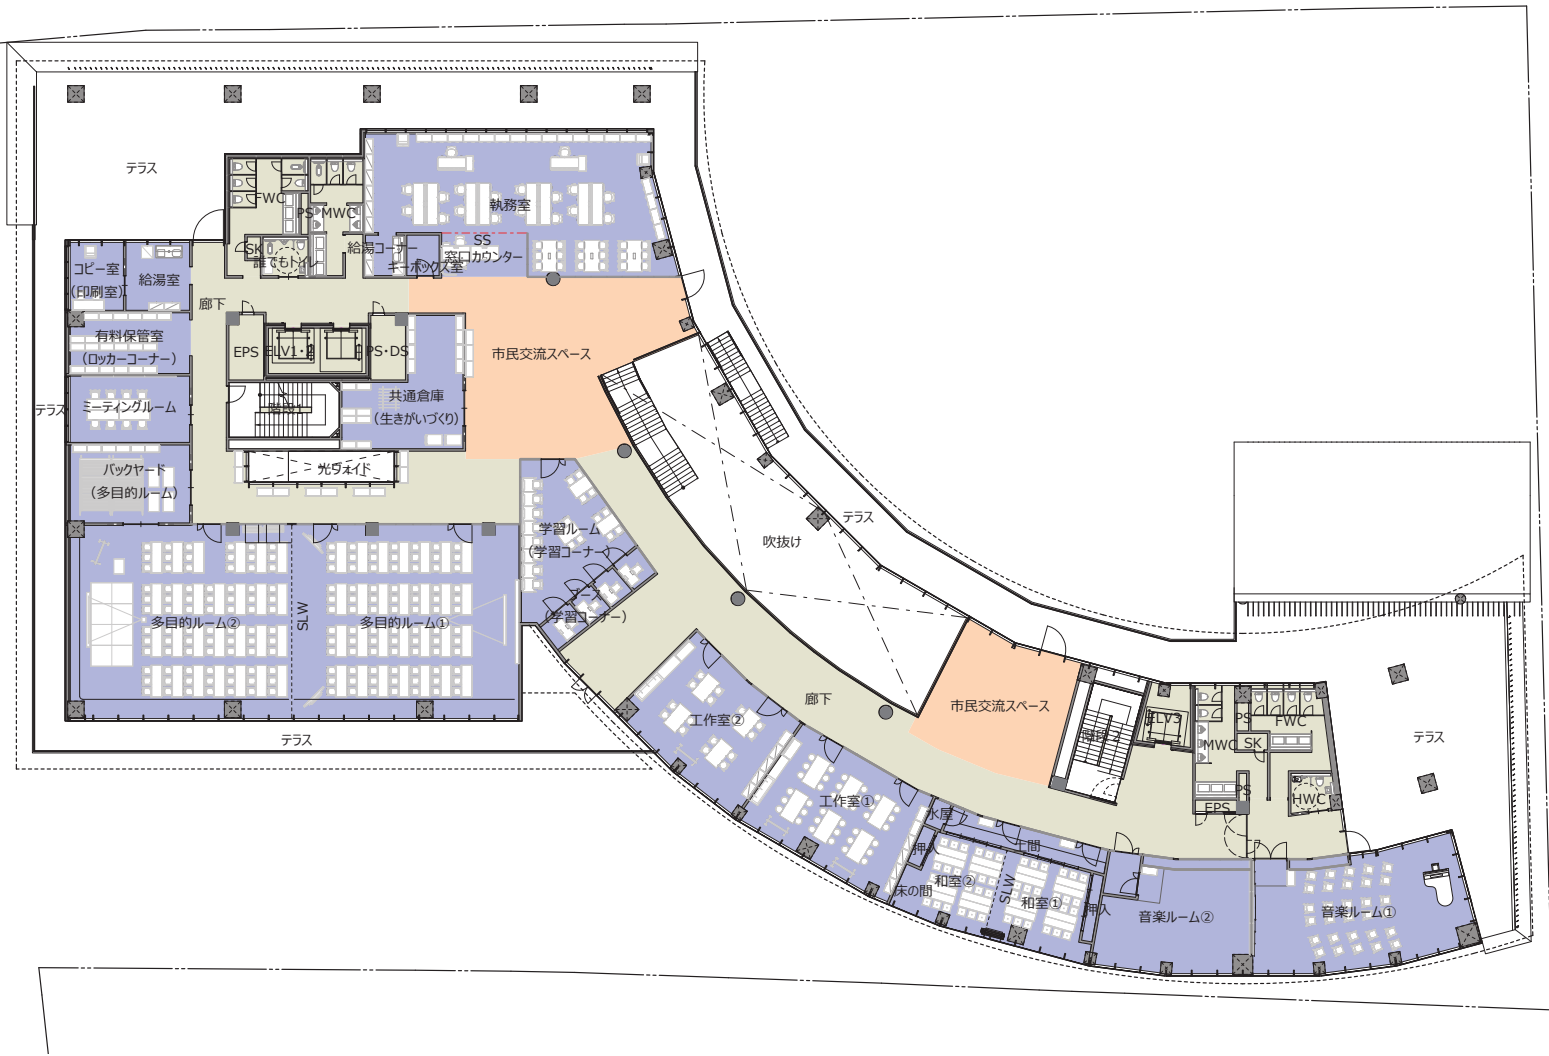

変更後



A3=1:300