


駐車場

ガス給湯機(給湯専用)壁設置型(最大 37.5kw)

隣隔距離
上方 600
側方 150
後方 15

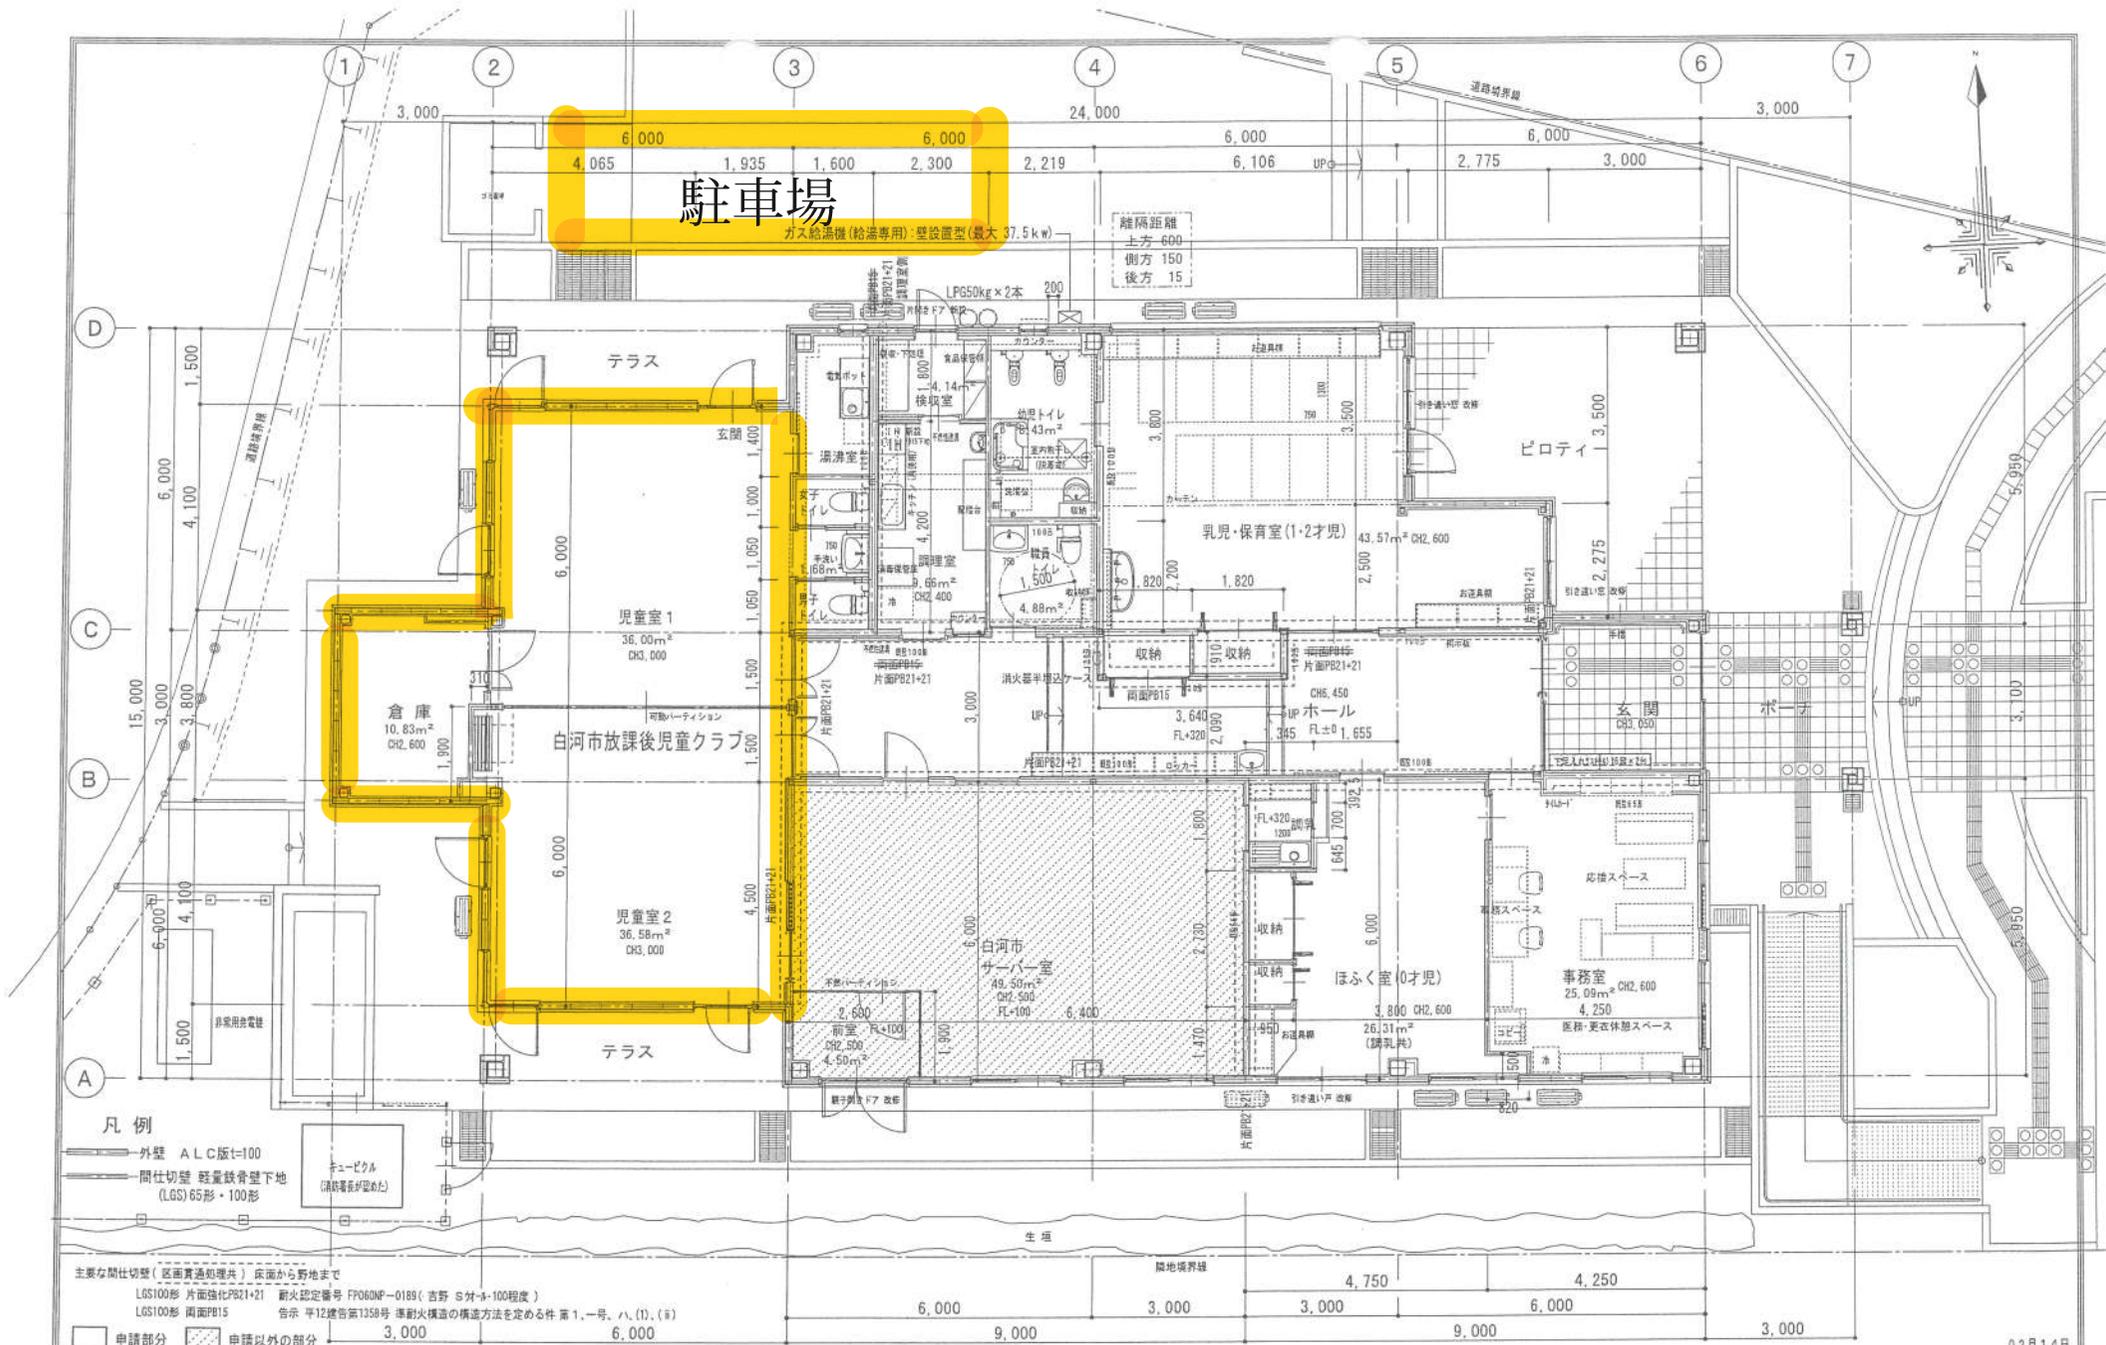

凡例

- 外壁 ALC版t=100
- 間仕切壁 軽量鉄骨壁下地 (LGS)65形・100形
- キュービカル (床下収納が認めらる)

主要な間仕切壁 (区画直通処理共) 床面から野地まで
 LGS100形 片面強化PB21+21 耐火認定番号 FP60NF-0189(吉野 S外→100程度)
 LGS100形 両面PB15 告示 平12建管第1359号 連耐火構造の構造方法を定める件 第1、一、号、ハ、(1)、(3)

申請部分 申請以外の部分