



複合施設整備実施設計平面計画

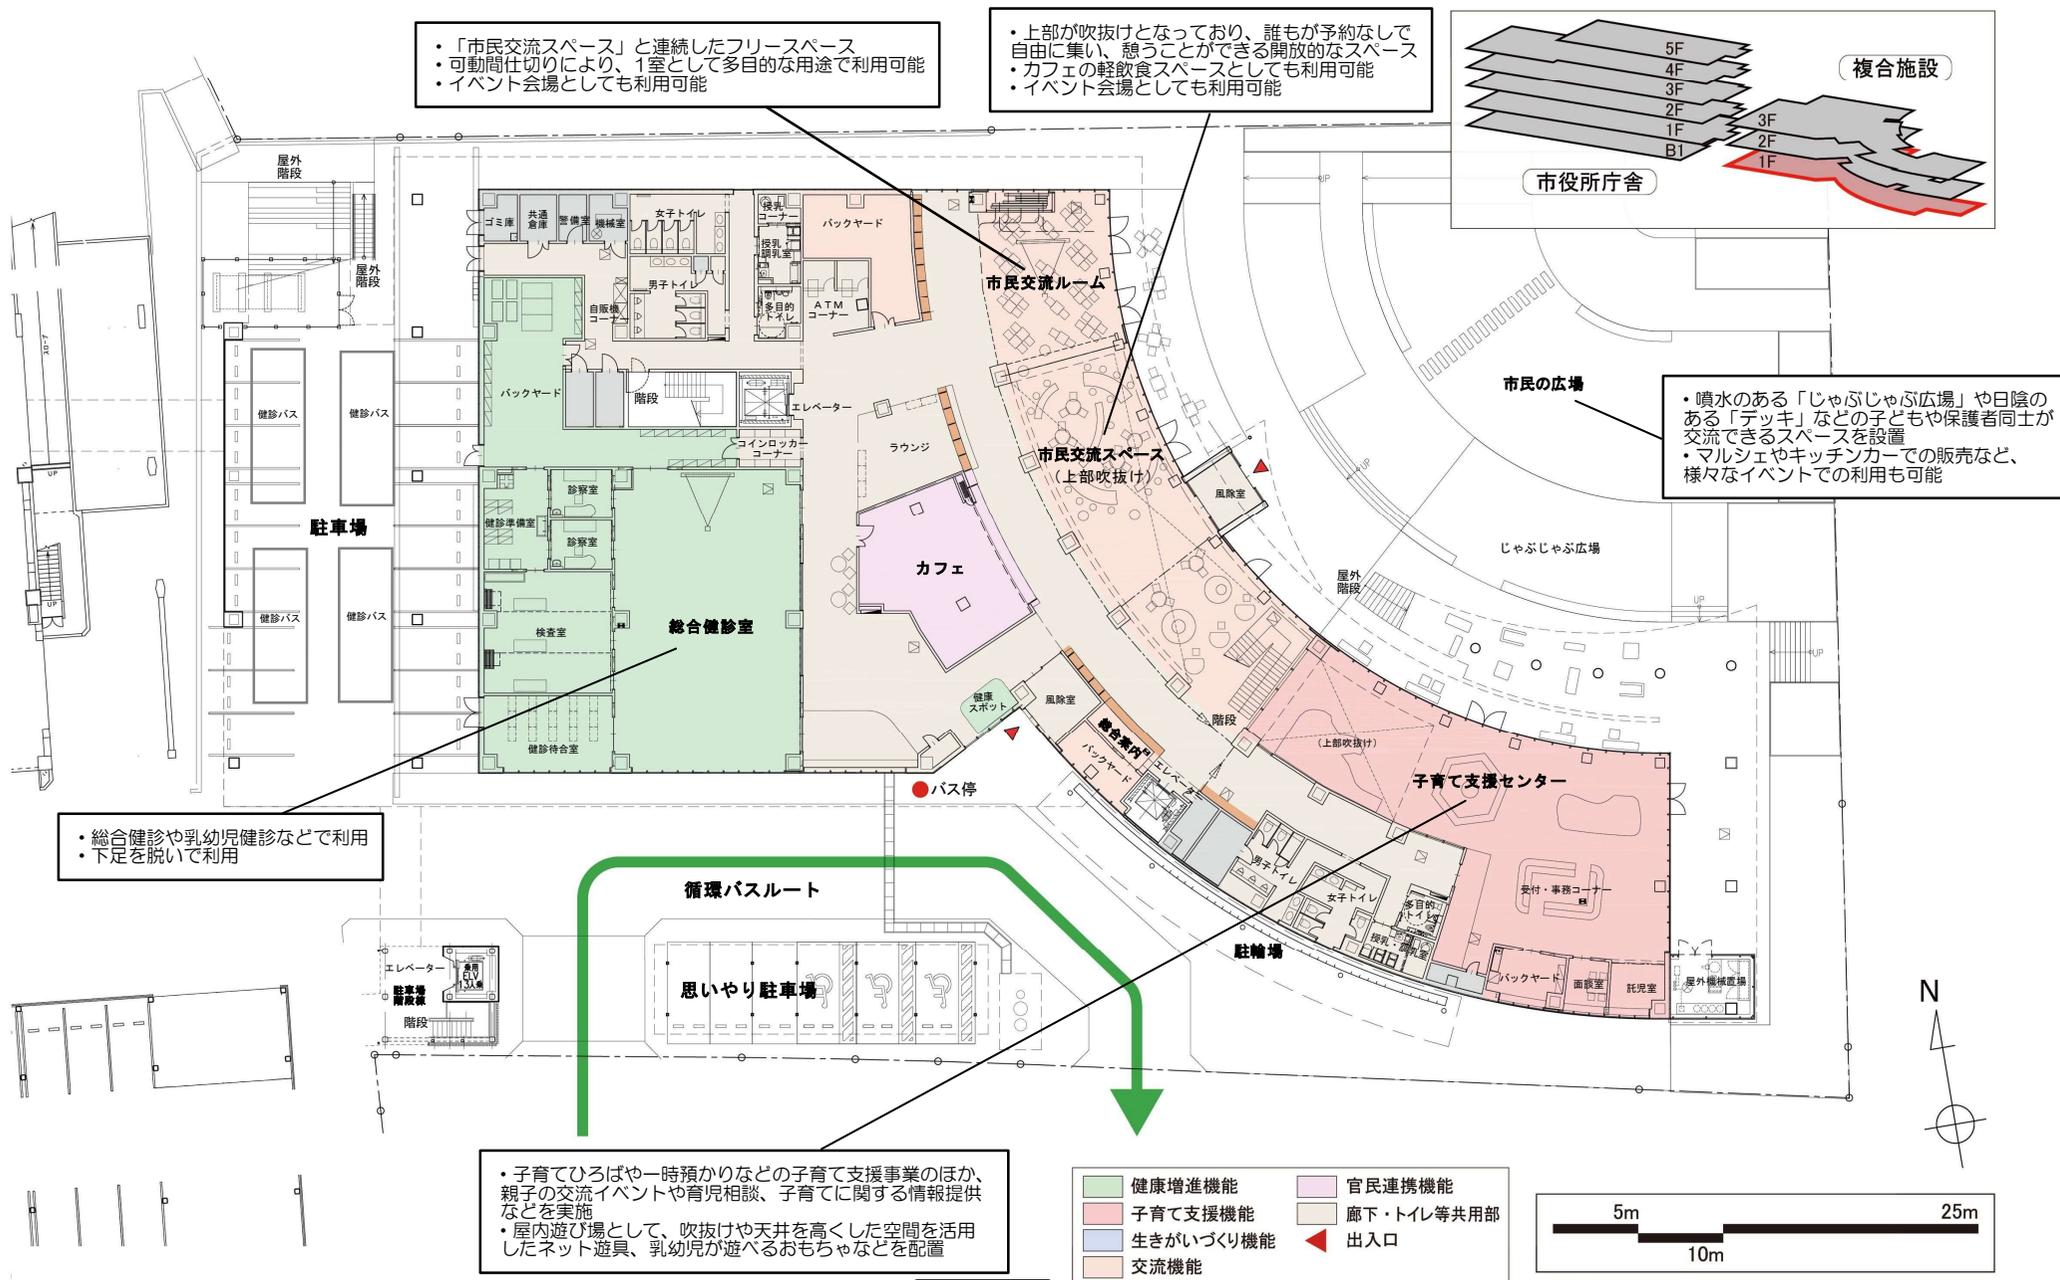

・「市民交流スペース」と連続したフリースペース
 ・可動間仕切りにより、1室として多目的な用途で利用可能
 ・イベント会場としても利用可能

・上部が吹抜けとなっており、誰もが予約なしで自由に集い、憩うことのできる開放的なスペース
 ・カフェの軽飲食スペースとしても利用可能
 ・イベント会場としても利用可能

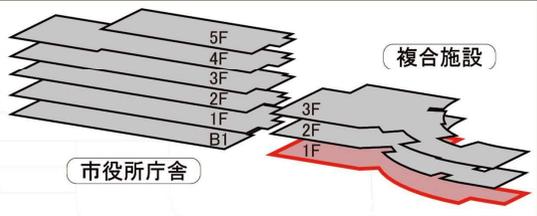

・噴水のある「じゃぶじゃぶ広場」や日陰のある「デッキ」などの子どもや保護者同士が交流できるスペースを設置
 ・マルシェやキッチンカーでの販売など、様々なイベントでの利用も可能

・総合健診や乳幼児健診などで利用
 ・下足を脱いで利用

・子育てひろばや一時預かりなどの子育て支援事業のほか、親子の交流イベントや育児相談、子育てに関する情報提供などを実施
 ・屋内遊び場として、吹抜けや天井を高くした空間を活用したネット遊具、乳幼児が遊べるおもちゃなどを配置


- 健康増進機能
- 子育て支援機能
- 生きがいがづくり機能
- 交流機能
- 官民連携機能
- 廊下・トイレ等共用部
- 出入口

1階

複合施設整備実施設計平面計画

・相談カウンターや個室のワークスペースを配置し、フランクがある子育て女性に対する支援プログラムを提供

・電源を多く設置し、IT関連講習や会議などで利用
・可動間仕切りで2室に分離して利用可能

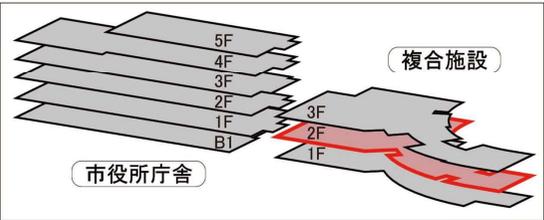


・市役所1階と接続

**キャリアサポート
ステーションしらかわ**

女性サポート
ステーション
(仮称)

・ダンスやヨガ、バレエ、舞踊、フィットネスなどで利用
・畳シート等の備品を活用することで和室仕様としての利用にも配慮

最新のレイアウトについては参考資料 をご覧ください。

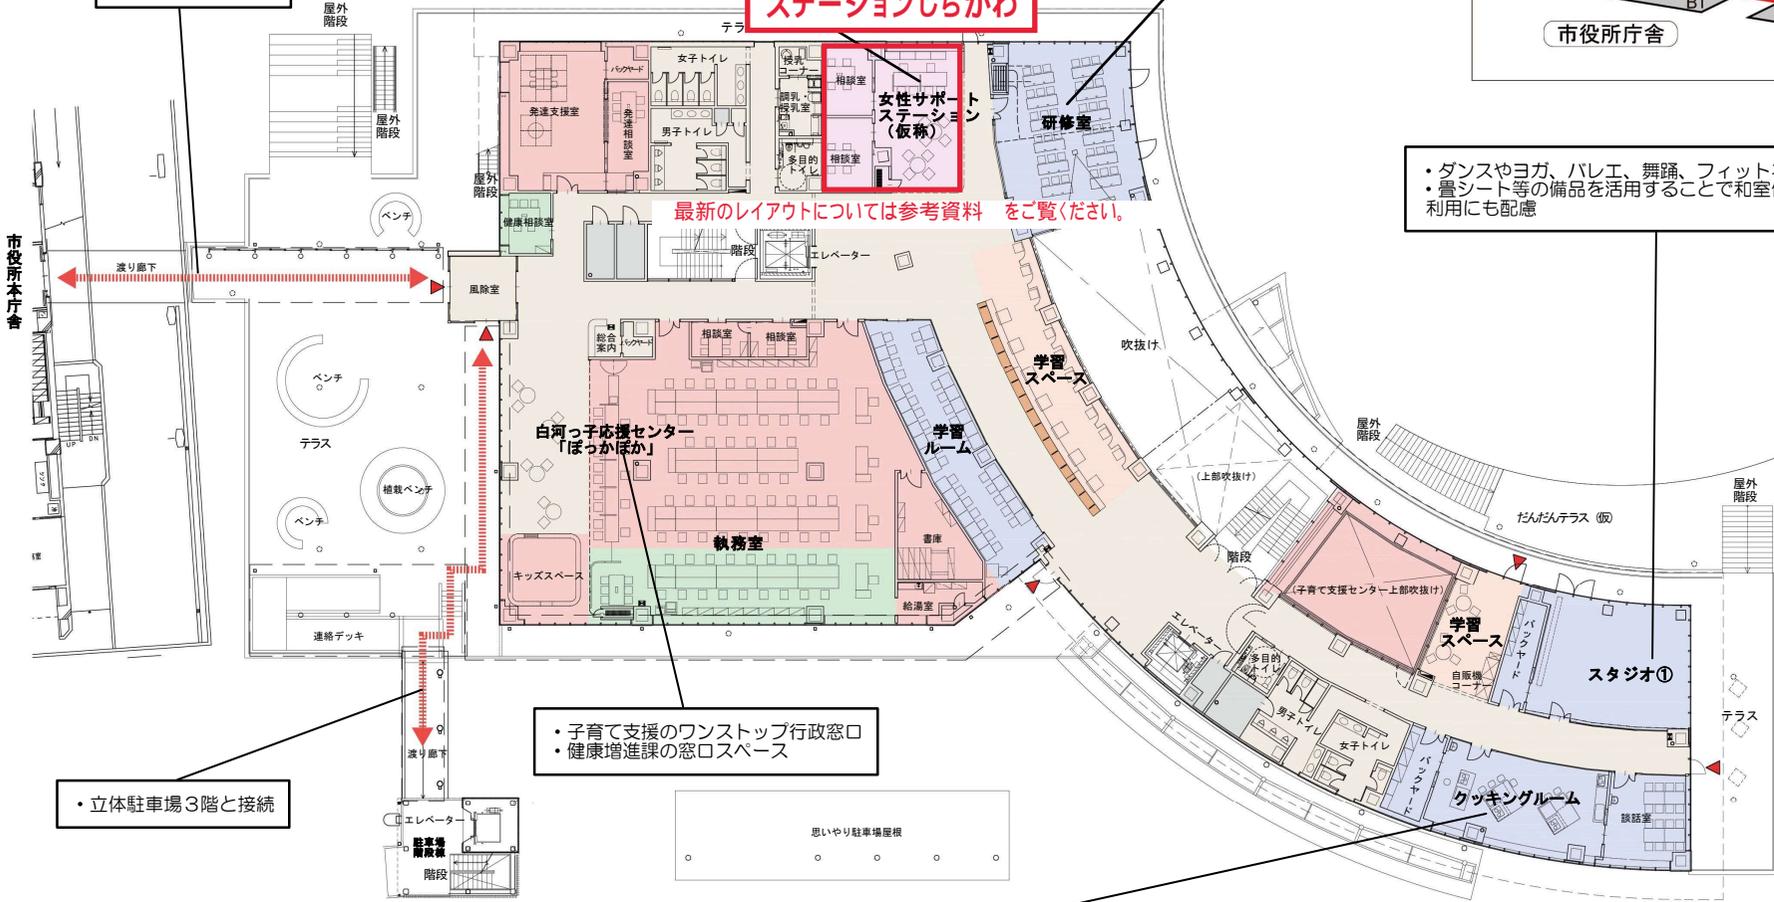

・立体駐車場3階と接続

・子育て支援のワンストップ行政窓口
・健康増進課の窓口スペース

・料理教室やメニュー開発などで利用
・臨時営業許可が取得できる仕様で、チャレンジショップとしても利用可能

- 健康増進機能
- 子育て支援機能
- 生きがいがづくり機能
- 交流機能
- 官民連携機能
- 廊下・トイレ等共用部
- 出入口

2階

複合施設整備実施設計平面計画

