


参考資料１　設置位置図

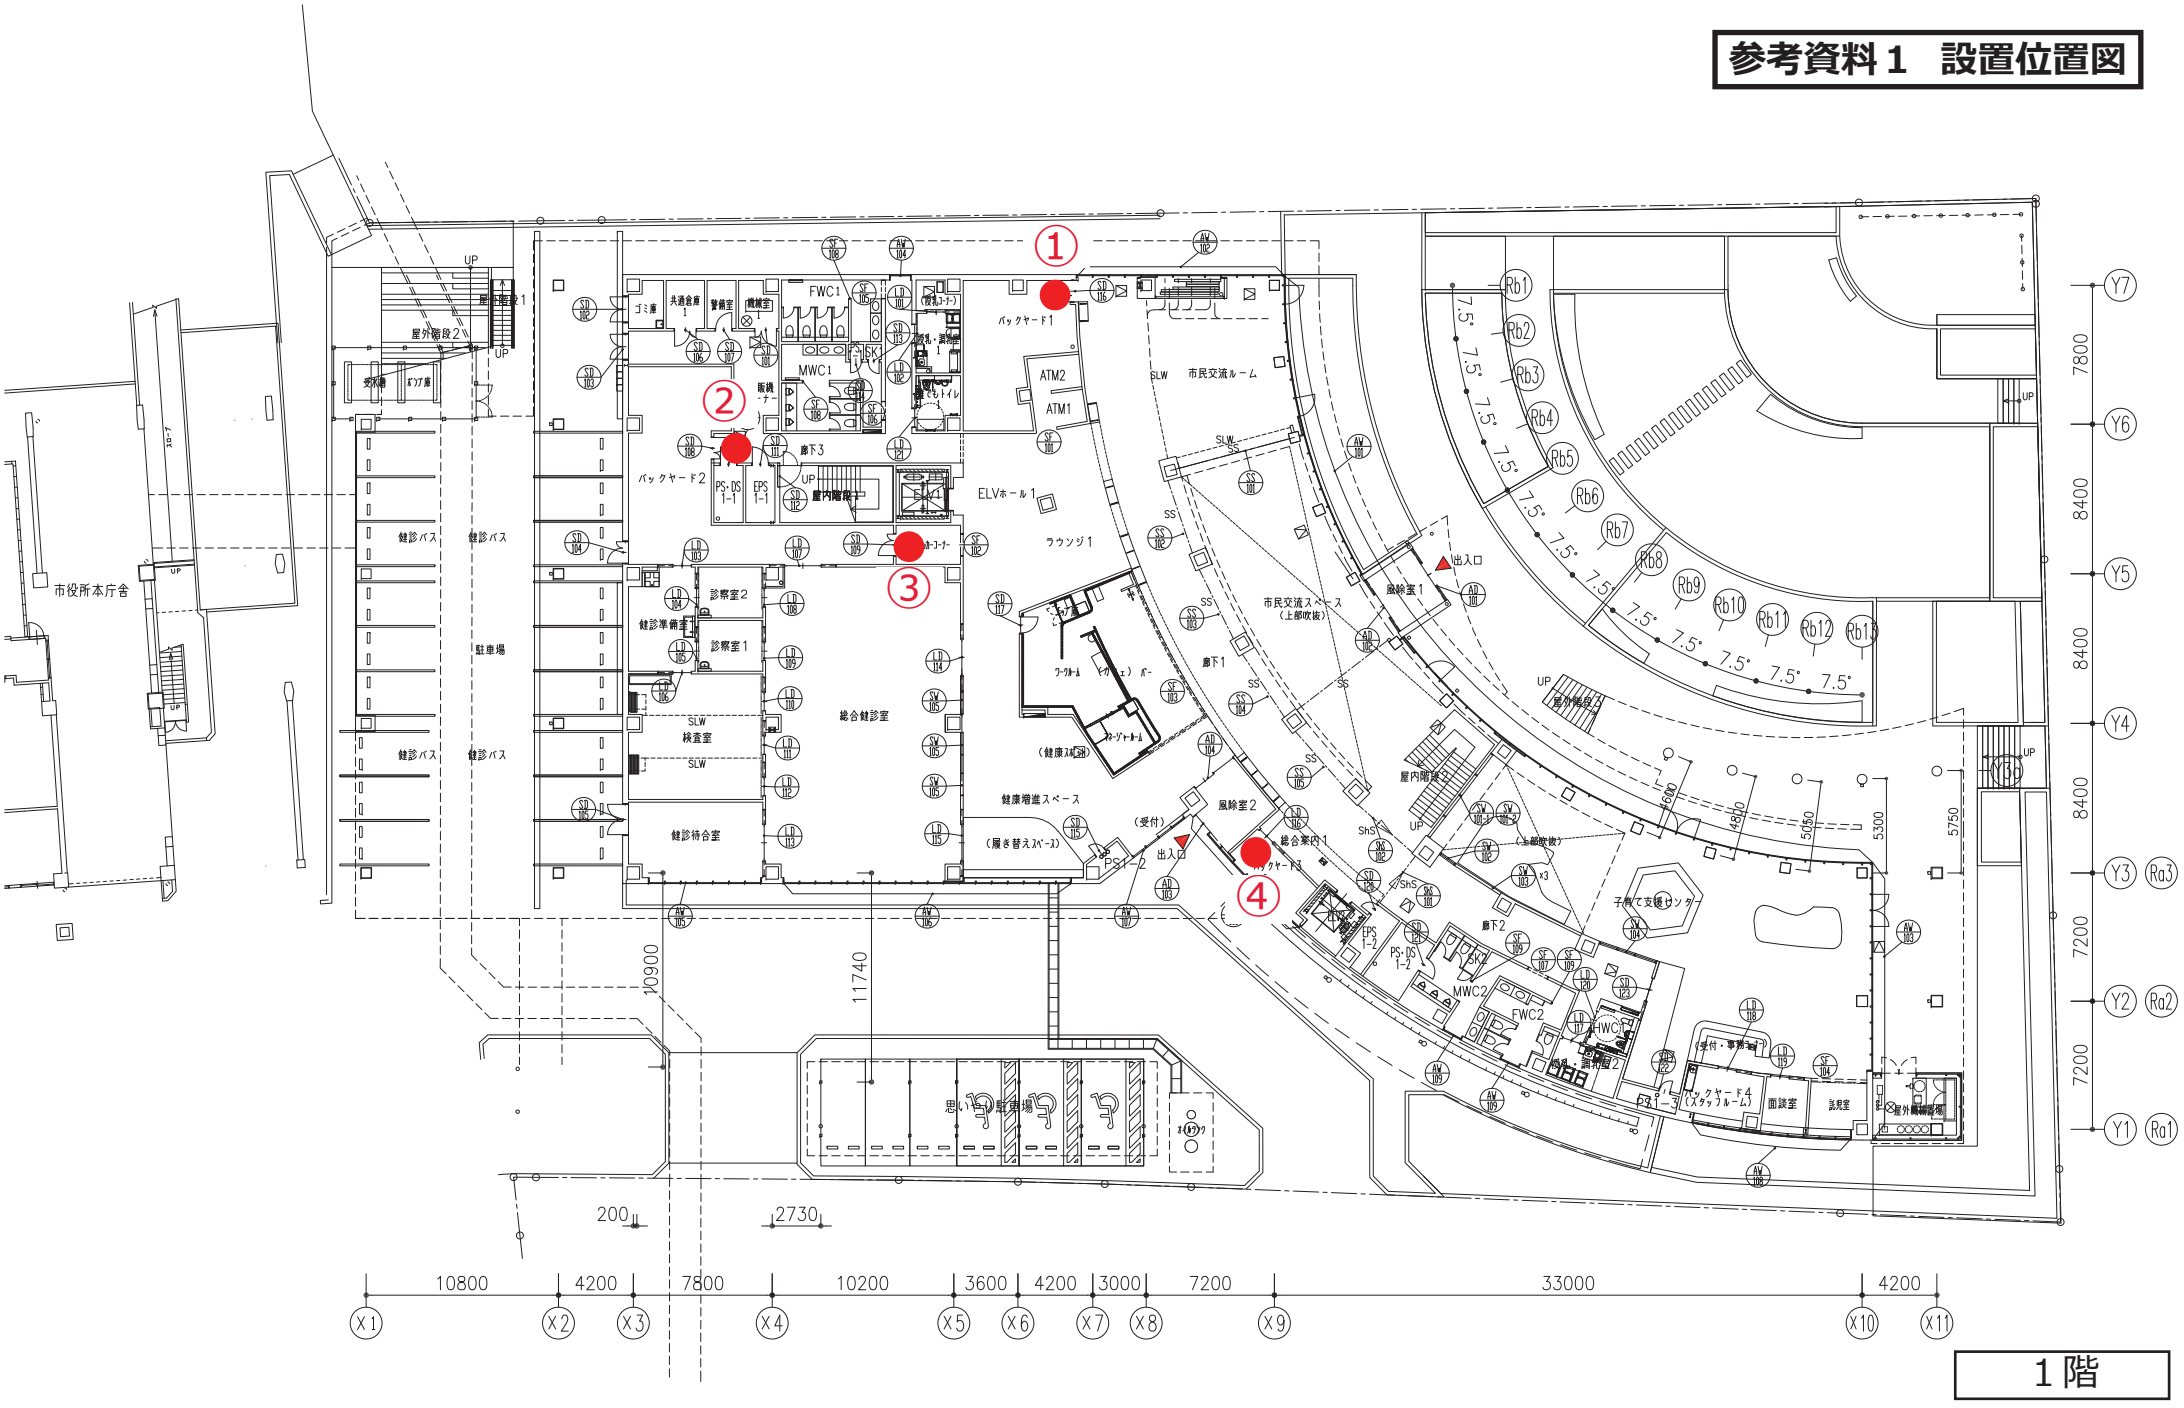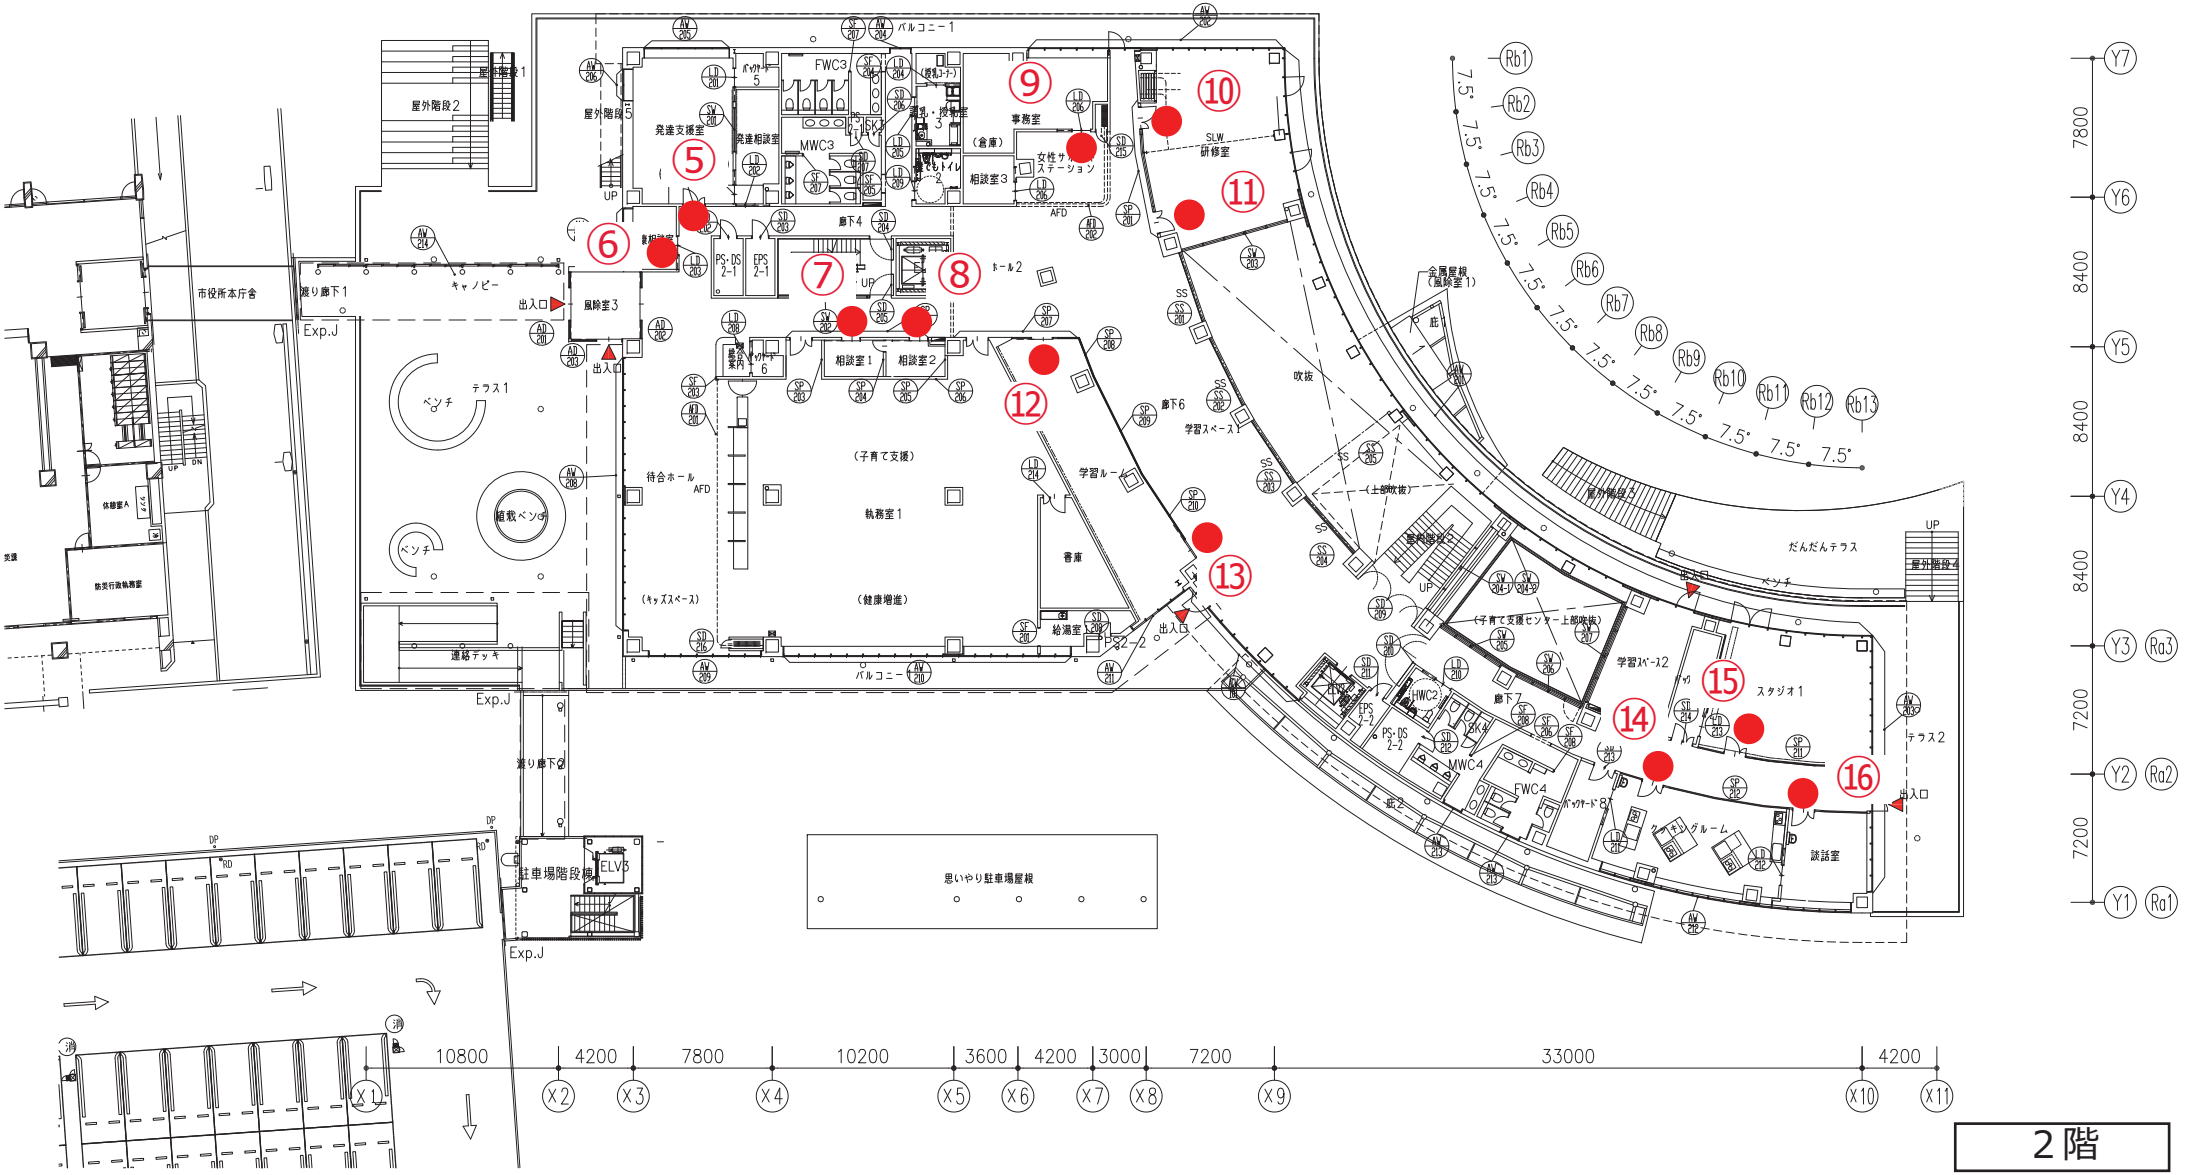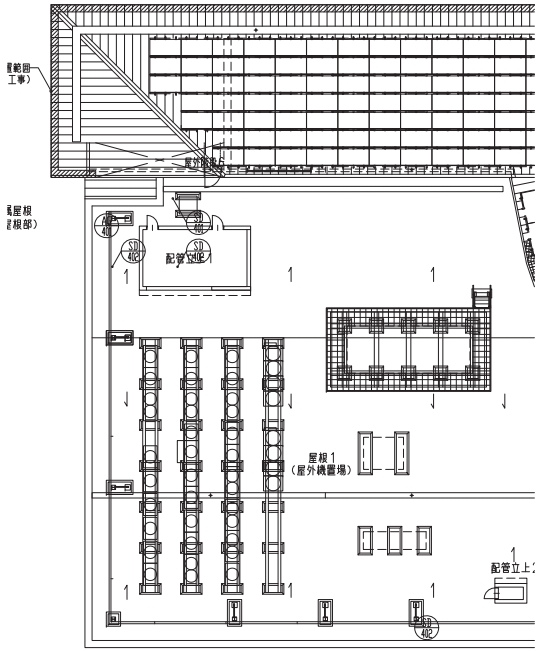



１階



⑤
⑥
⑦
⑧
⑨
⑩
⑪
⑫
⑬
⑭
⑮
⑯
発達支援室
発達相談室
MWC3
FWC3
事務室
相談室3
SLW
研修室
廊下4
相談室1
相談室2
ホール2
(子育て支援)
執務室1
書庫
(健康増進)
待合ホール
AFD
学習ルーム
廊下6
学習スペース1
吹抜
金属屋根
(風除室1)
だんだんテラス
学習スペース2
スタジオ1
廊下7
HWC2
MWC4
FWC4
テラス2
談話室
カウンセリングルーム
渡り廊下1
渡り廊下2
Exp.J
市役所本庁舎
キャノピー
出入口
風除室3
テラス1
ベンチ
植栽ベンチ
連絡デッキ
駐車場階段棟
ELV3
思いやり駐車場屋根
屋外階段1
屋外階段2
屋外階段3
屋外階段4
屋外階段5
バルコニー1
バルコニー2
10800
4200
7800
10200
3600
4200
3000
7200
33000
4200
X1
X2
X3
X4
X5
X6
X7
X8
X9
X10
X11
Rb1
Rb2
Rb3
Rb4
Rb5
Rb6
Rb7
Rb8
Rb9
Rb10
Rb11
Rb12
Rb13
7.5°
Y7
Y6
Y5
Y4
Y3
Ra3
Y2
Ra2
Y1
Ra1
7800
8400
8400
8400
7200
7200

2階


屋根1
（屋外機置場）
配管立上

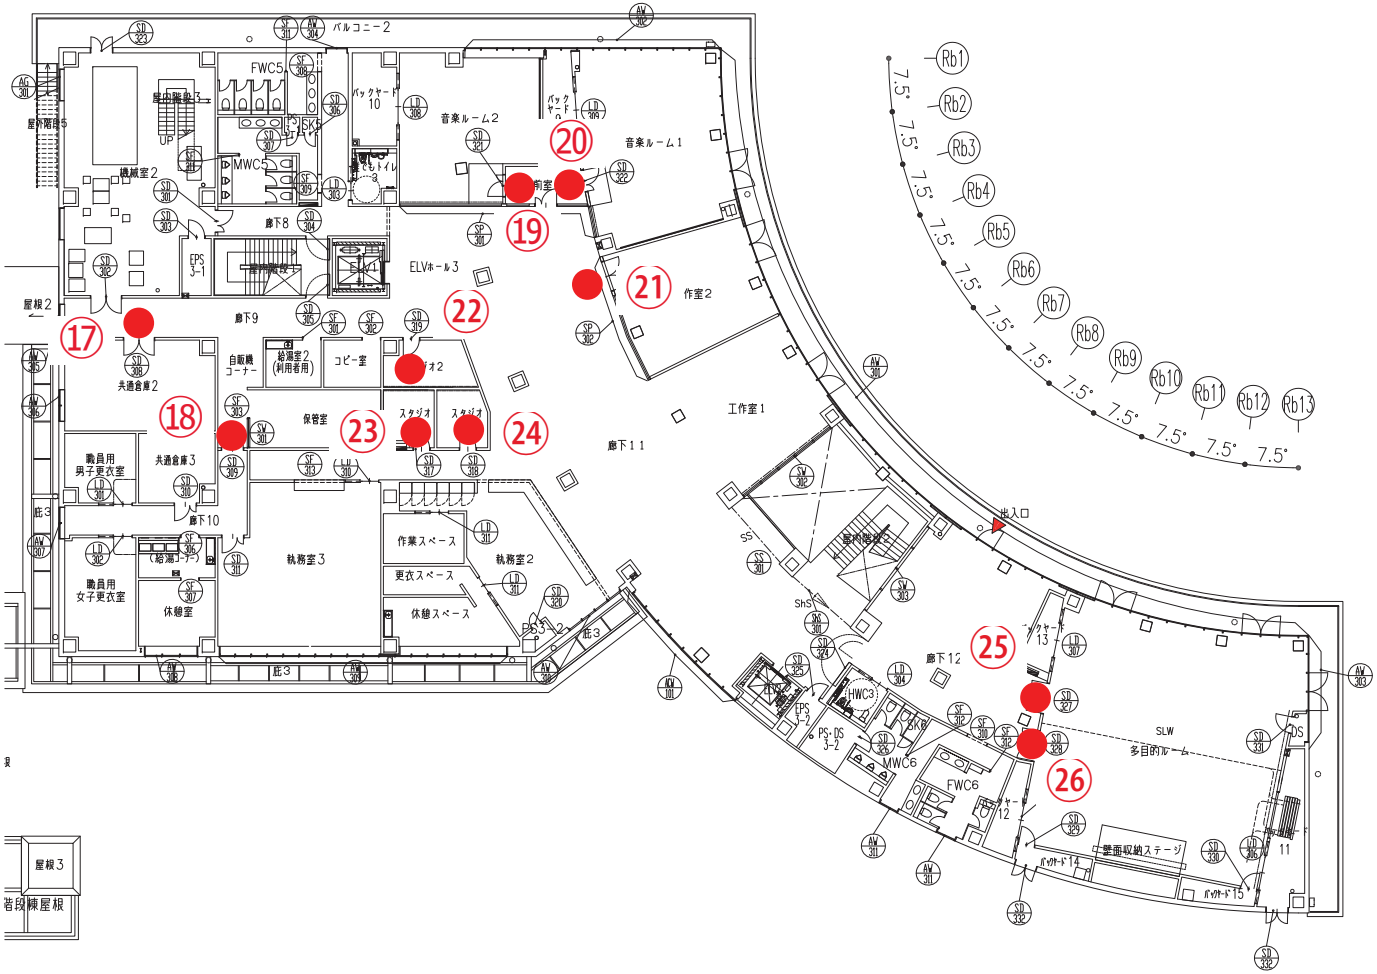
バルコニー2
FWC5
MWC5
音楽ルーム2
音楽ルーム1
機械室2
廊下8
ELVホール3
作室2
廊下9
共通倉庫2
自販機コーナー
給湯室2（利用者用）
コピー室
スタジオ2
保管室
スタジオ
スタジオ
工作室1
廊下11
共通倉庫3
廊下10
執務室3
作業スペース
執務室2
更衣スペース
休憩スペース
休憩室
職員用男子更衣室
職員用女子更衣室
廊下12
出入口
SLW
多目的ルーム
FWC6
MWC6
壁面収納ステージ
屋根2
屋根3
塔屋階段
Rb1
Rb2
Rb3
Rb4
Rb5
Rb6
Rb7
Rb8
Rb9
Rb10
Rb11
Rb12
Rb13
7.5°
Y7
Y6
Y5
Y4
Y3
Y2
Y1
7800
8400
8400
8400
7200
7200

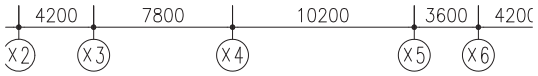
4200
7800
10200
3600
X2
X3
X4
X5
X6

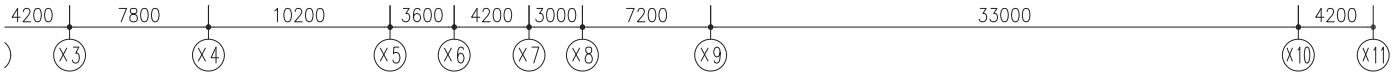
4200
7800
10200
3600
4200
3000
7200
33000
4200
X3
X4
X5
X6
X7
X8
X9
X10
X11

屋上

3階