

参考資料３　建具姿図



鋼製・軽量鉄骨片開き戸
鋼製・軽量鉄骨両開き戸
鋼製・軽量鉄骨両開き戸
鋼製・軽量鉄骨両開き戸
耐火片開き戸
耐火両開き戸
鋼製・軽量鉄骨両開き戸
鋼製窓
SW101−1,SW101−2
SW104
SW201
SW202
SW203
SW204−1,SW204−2
SW205
SW206
SW207
SW302
SW303
一方枠・三方枠
電動シャッター
電動シートシャッター
SD
LD
SF
SW
SS
ShS
▼FL
裏面ケイカル板 t35 EP−G
Stパネルt1.6加工SOP
＊SD204、304のみ
Stパネル

2F 1 RAYS SP 201


RAYS ダブルガラス（WRFG）
防音合わせガラスL10
（FL5+特殊PVB30㎛+FL5）

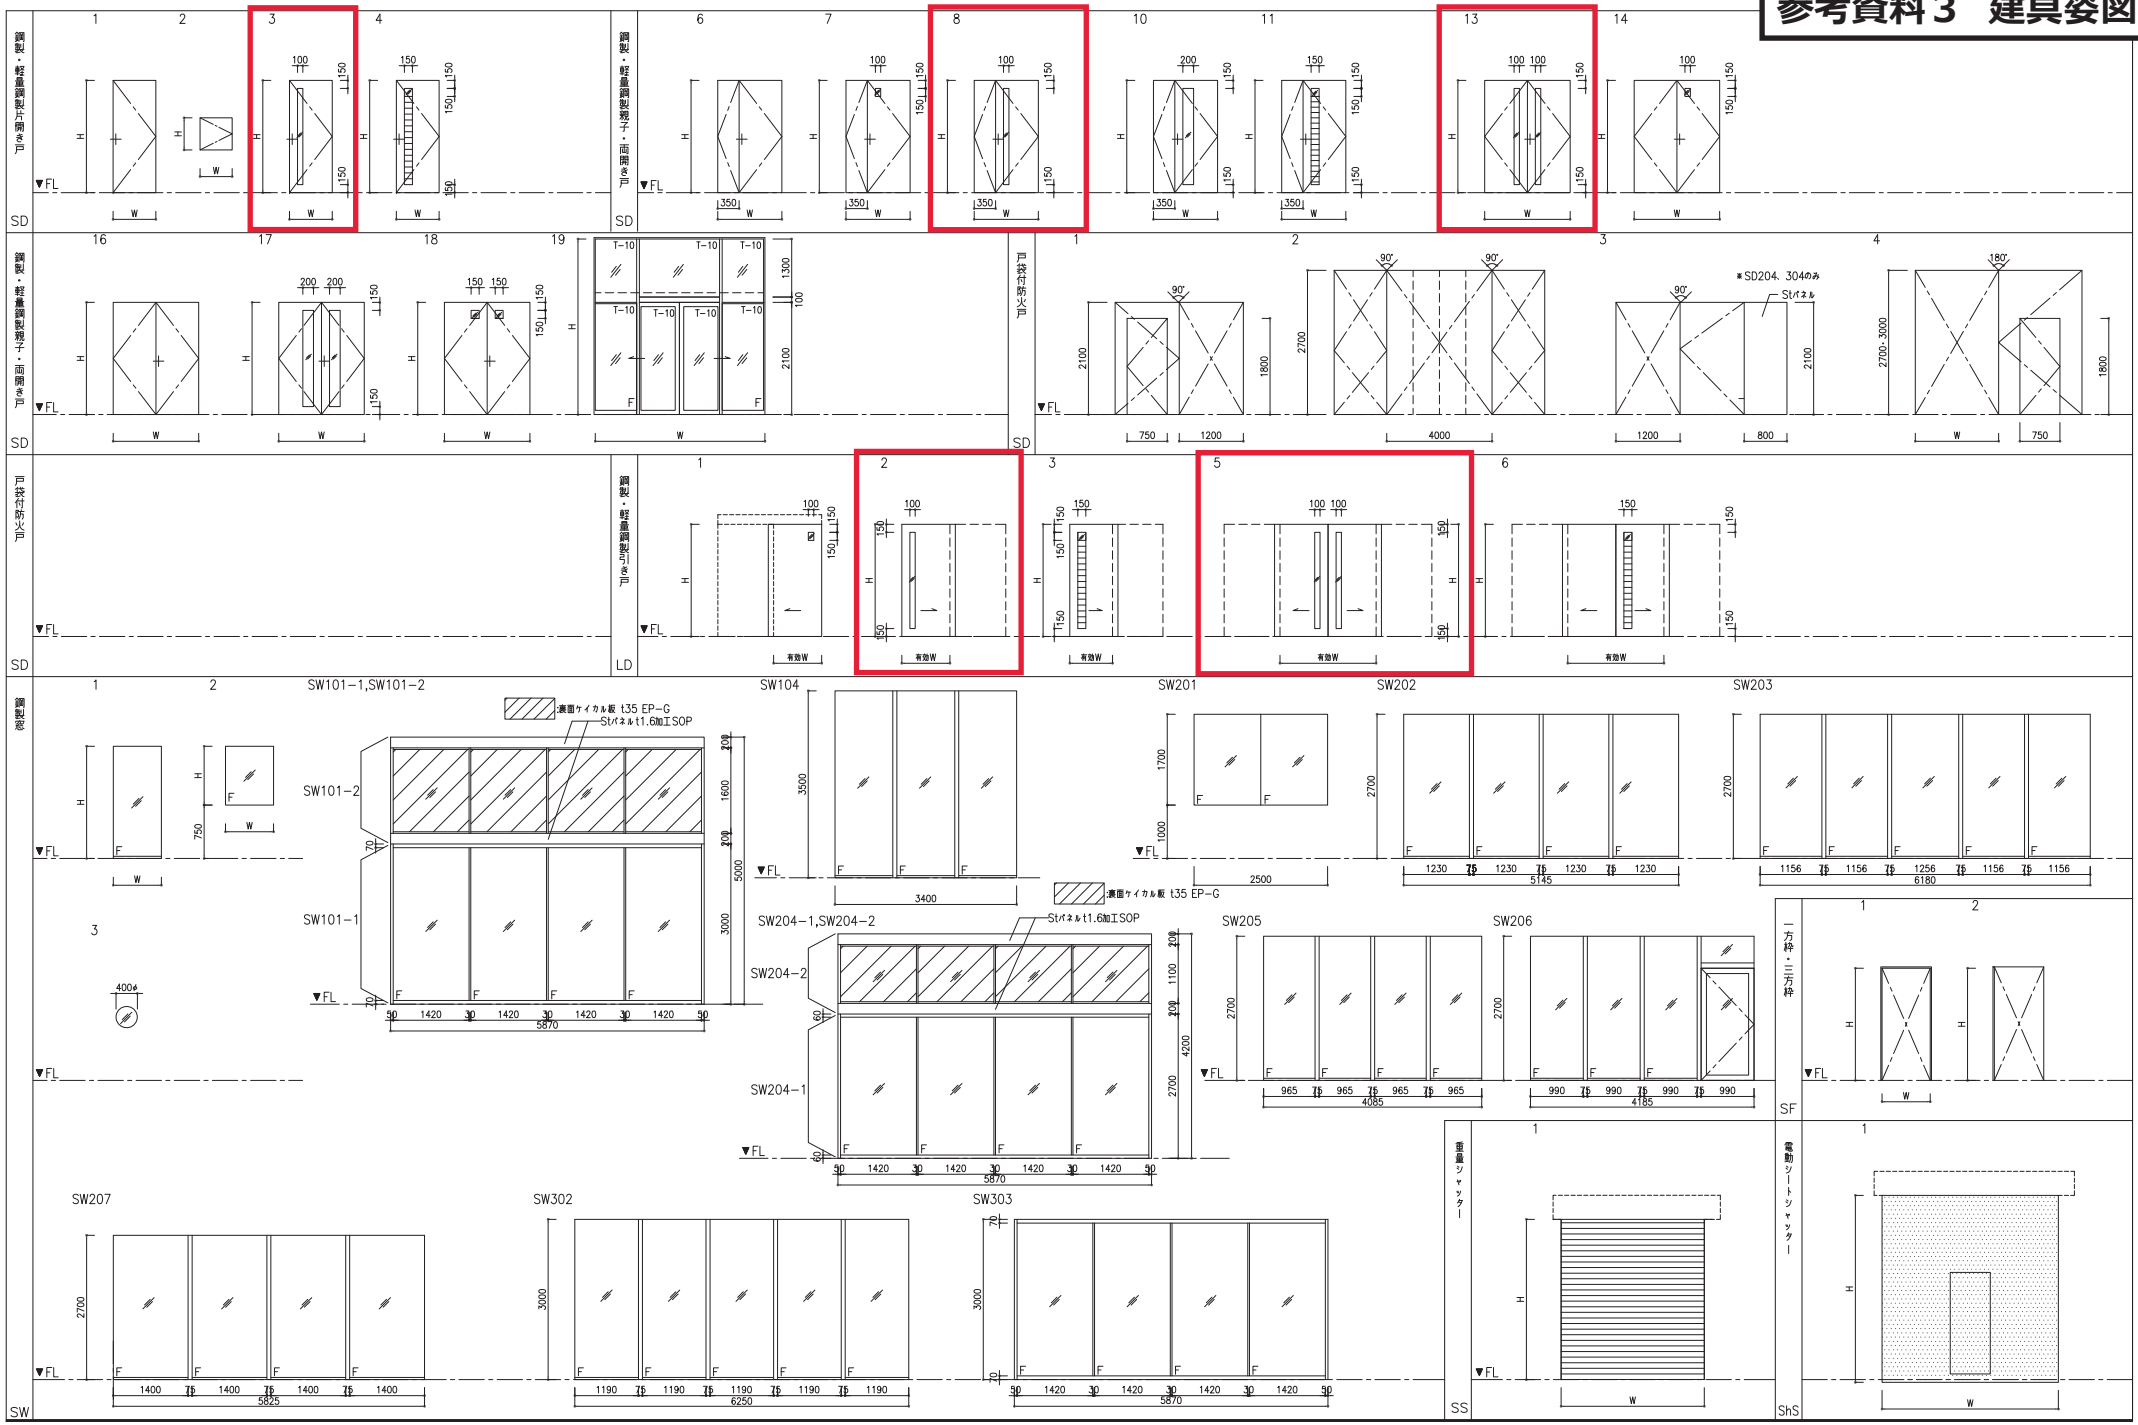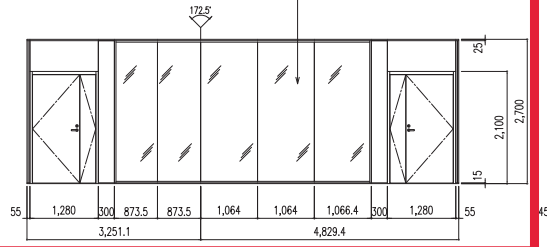


2F 2 PW21 SP 202

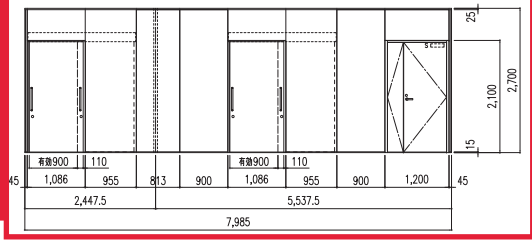


2F 3 PW21 SP 203

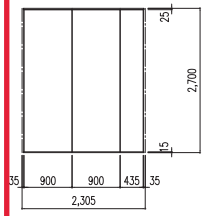


2F 4 PW21 SP 204

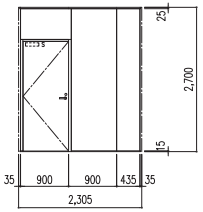

2F 5 PW21 SP 205

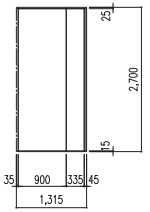


2F 6 PW21 SP 206

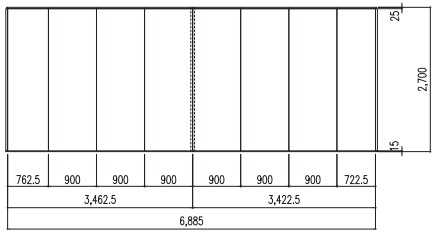

2F 7 PW21,RAYS SP 207

RAYS ダブルガラス（WRFG）
防音合わせガラスL10
（FL5+特殊PVB30㎛+FL5）

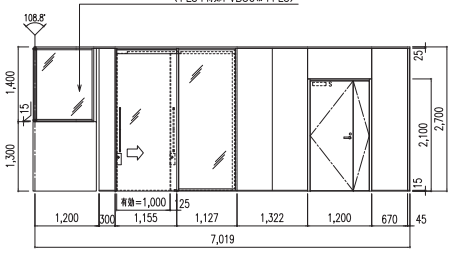


2F 8 RAYS SP 208

RAYS ダブルガラス（WRFG）
防音合わせガラスL10
（FL5+特殊PVB30㎛+FL5）


2F 9 RAYS SP 209

RAYS ダブルガラス（WRFG）
防音合わせガラスL10
（FL5+特殊PVB30㎛+FL5）

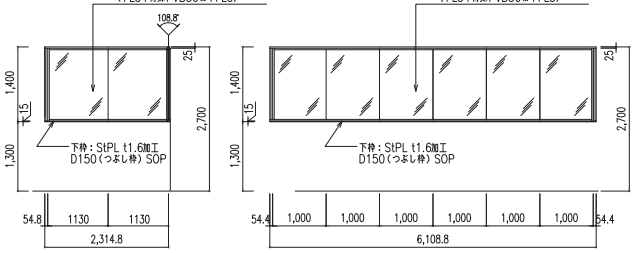


2F 10 RAYS SP 210

RAYS ダブルガラス（WRFG）
防音合わせガラスL10
（FL5+特殊PVB30㎛+FL5）

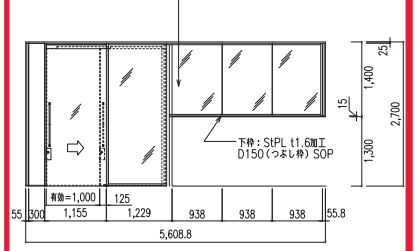


2F 11 RAYS SP 211

RAYS ダブルガラス
高遮音仕様（WRFG）
防音合わせガラスL10
（FL5+特殊PVB30㎛+FL5）

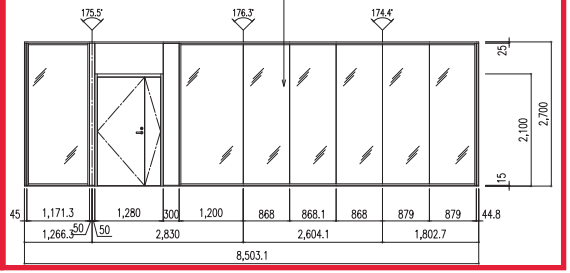

2F 12 RAYS SP 212


RAYS ダブルガラス（WRFG）
防音合わせガラスL10
（FL5+特殊PVB30㎛+FL5）

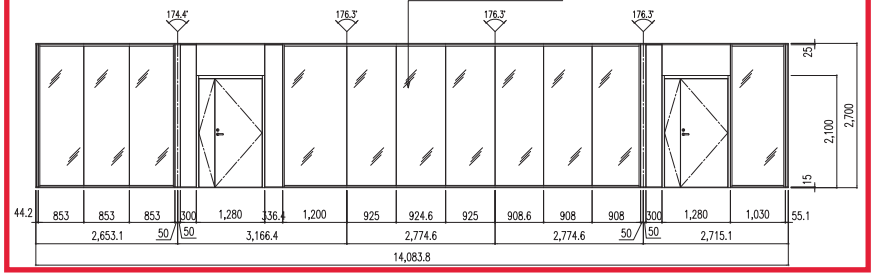

3F 1 RAYS SP 301

RAYS ダブルガラス
高遮音仕様（WRFG）
防音合わせガラスL10
（FL5+特殊PVB30㎛+FL5）

RAYS ダブルガラス
高遮音仕様（WRFG）
防音合わせガラスL10
（FL5+特殊PVB30㎛+FL5）

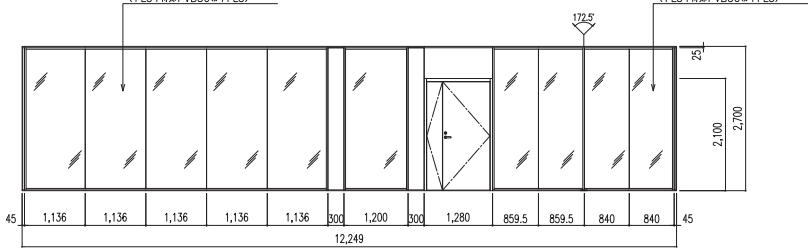

3F 2 RAYS SP 302

RAYS ダブルガラス
高遮音仕様（WRFG）
防音合わせガラスL10
（FL5+特殊PVB30㎛+FL5）

